



A1

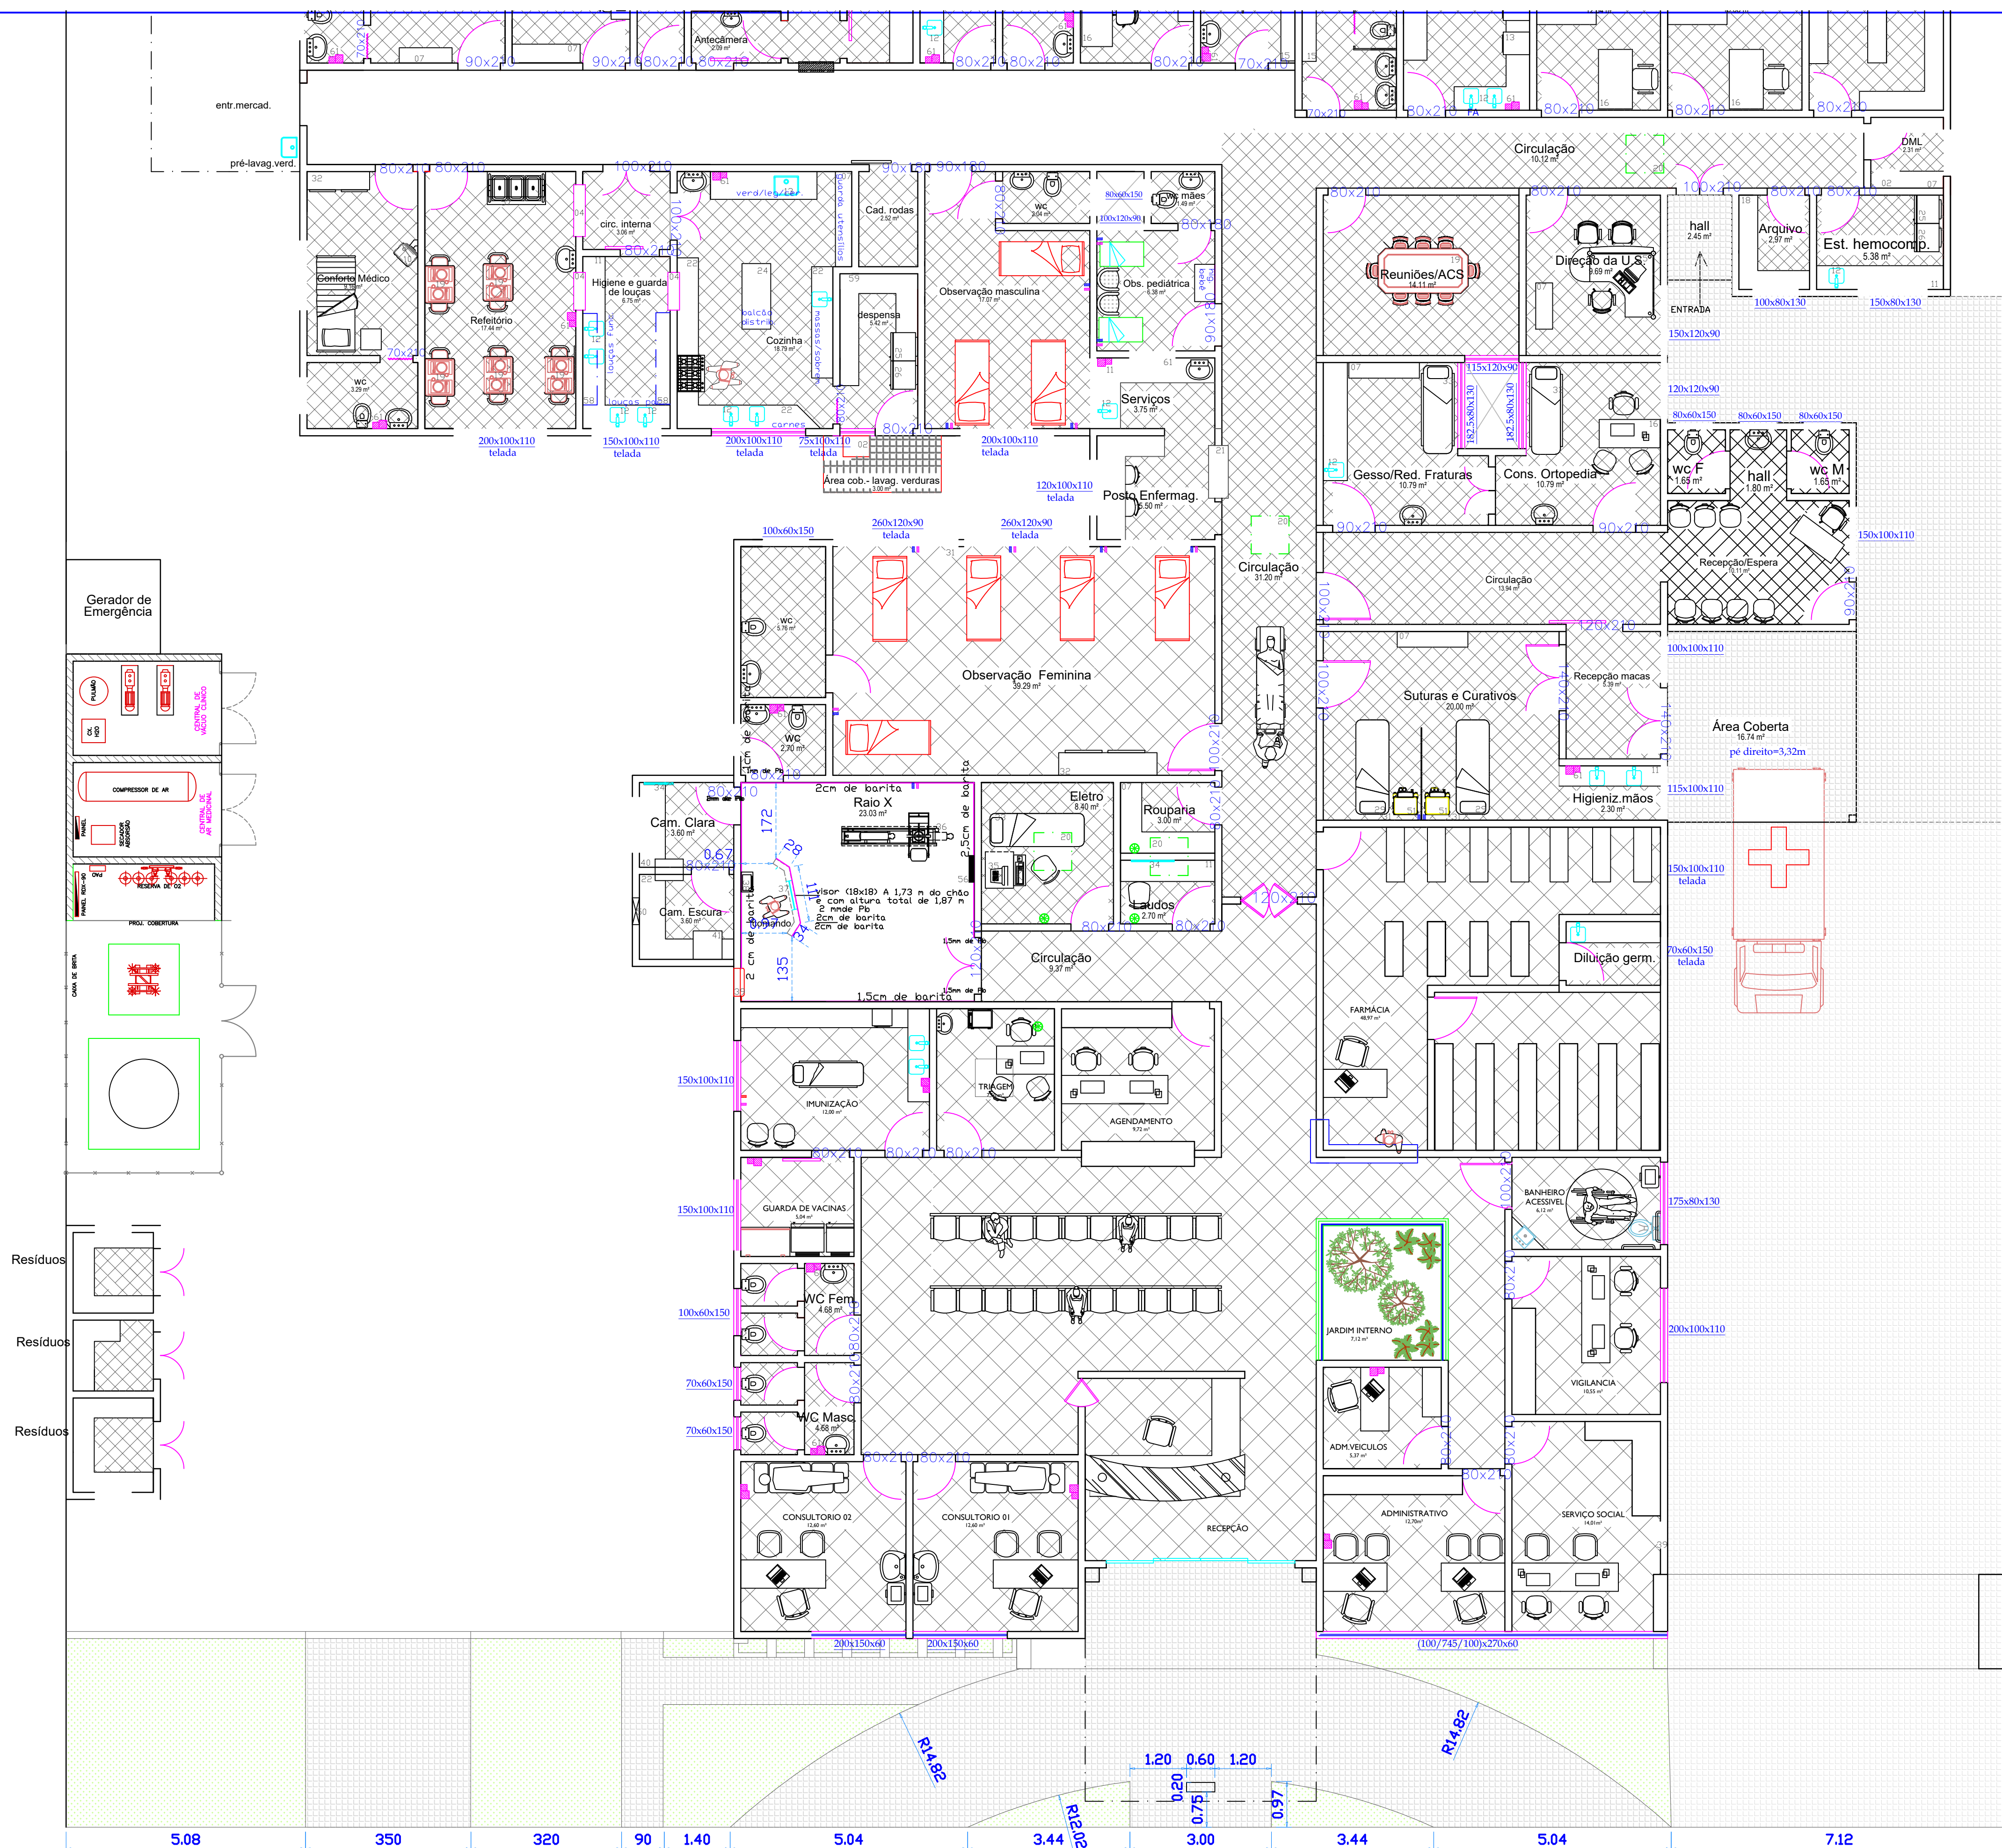

## PLANTA BAIXA - layout

escala 1/75

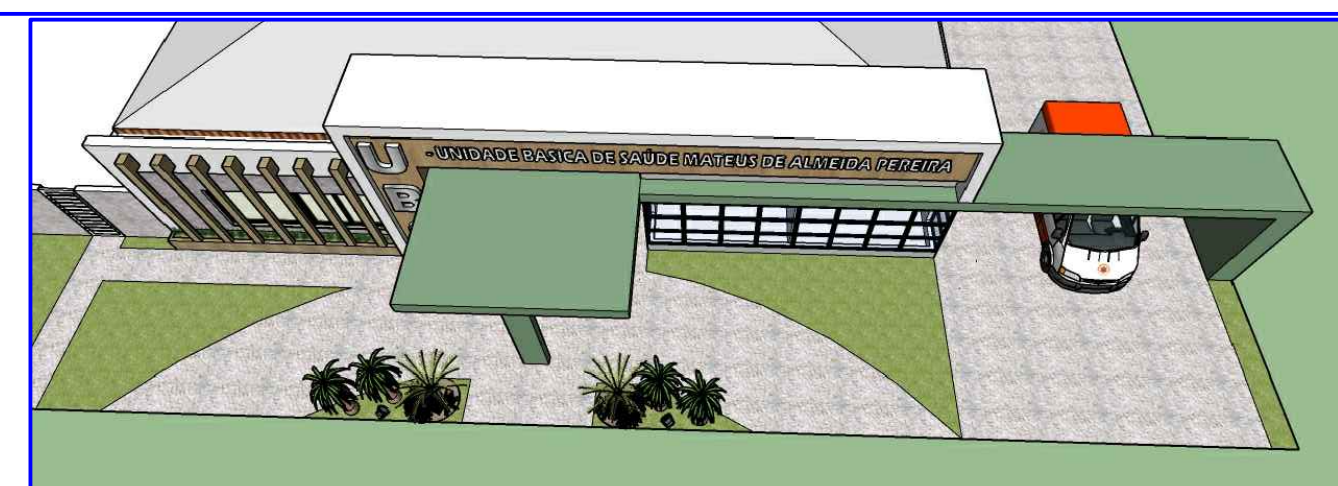

OBRA: **REFORMA UBS VENTANIA**

PROJETO: **ARQUITETÔNICO- LAYOUT**

APROVAÇÃO:

FOLHA:

02/02

PROPRITÁRIO:

**PREFEITURA MUNICIPAL DE VENTANIA**  
CNPJ: 95.685.798/0001-69  
**ADM. ANTÔNIO HELLY SANTIAGO**

RESPONSÁVEL TÉCNICO:

**IEDO JOSÉ STIMAMIGLIO**  
ENG. CIVIL : CREA PR - 14315/D

REVISÃO DE DESENHO: **JEFFERSON PHILLIPI** DATA: **09 / 2018** METRAGEM M²: **Área Construída: 1.421,28 m²**