


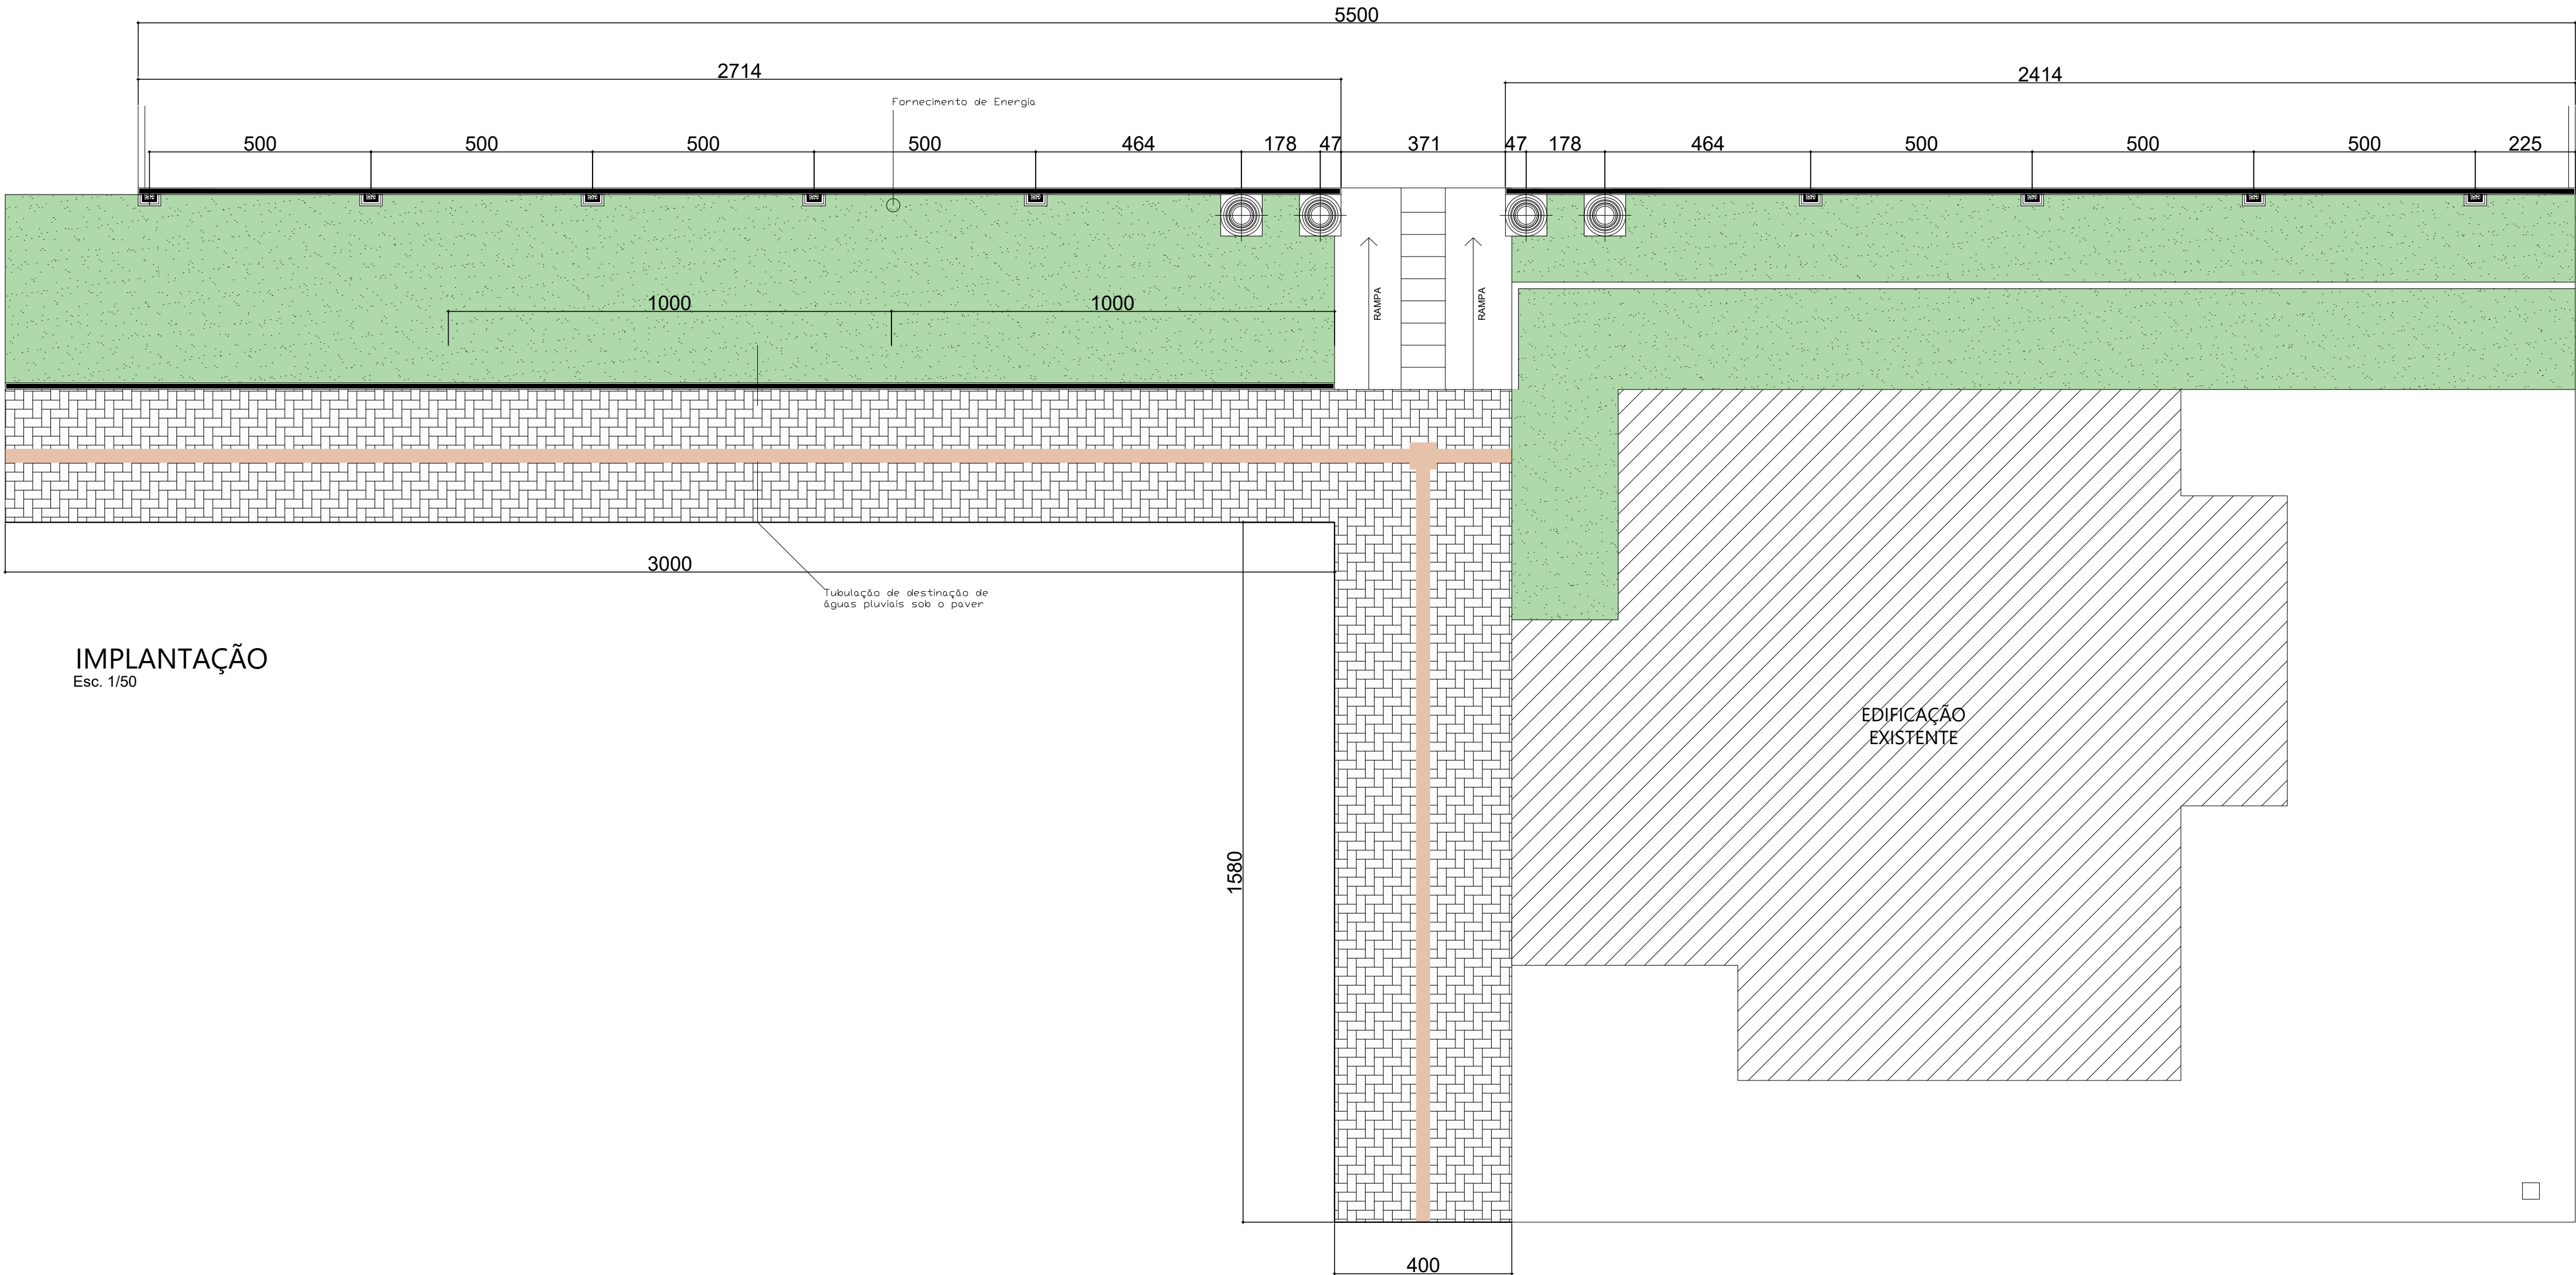

QUANTITATIVO			
SÍMBOLO	MATERIAL	LOCAL	QUANTIDADE
	Paver	Calçadas Externas	165,20 m²
	Tátil	Calçadas Externas	15,47 m²

APROVAÇÃO

OBRA
REVITALIZAÇÃO DO CEMITÉRIO MUNICIPAL

PROPRIETÁRIO
PREFEITURA MUNICIPAL DE VENTANIA - PR

COORDENADAS GEOGRÁFICAS
Latitude: -24.252648
Longitude: -50.238008

LOCAL
AVENIDA ANACLETO BUENO DE CAMARGO, Nº 160

TÍTULO
IMPLANTAÇÃO

01/
09

PROJETO
TEOD. JOSÉ STIMAMIGLIO
Engenheiro Civil - CREA PR-14315/D
ART nº 1720255765715


EXECUÇÃO

ESCALA
INDICADA


DATA
02/10/2025

DESENHO
Augusto Valentim Pavezi

Assinatura digital

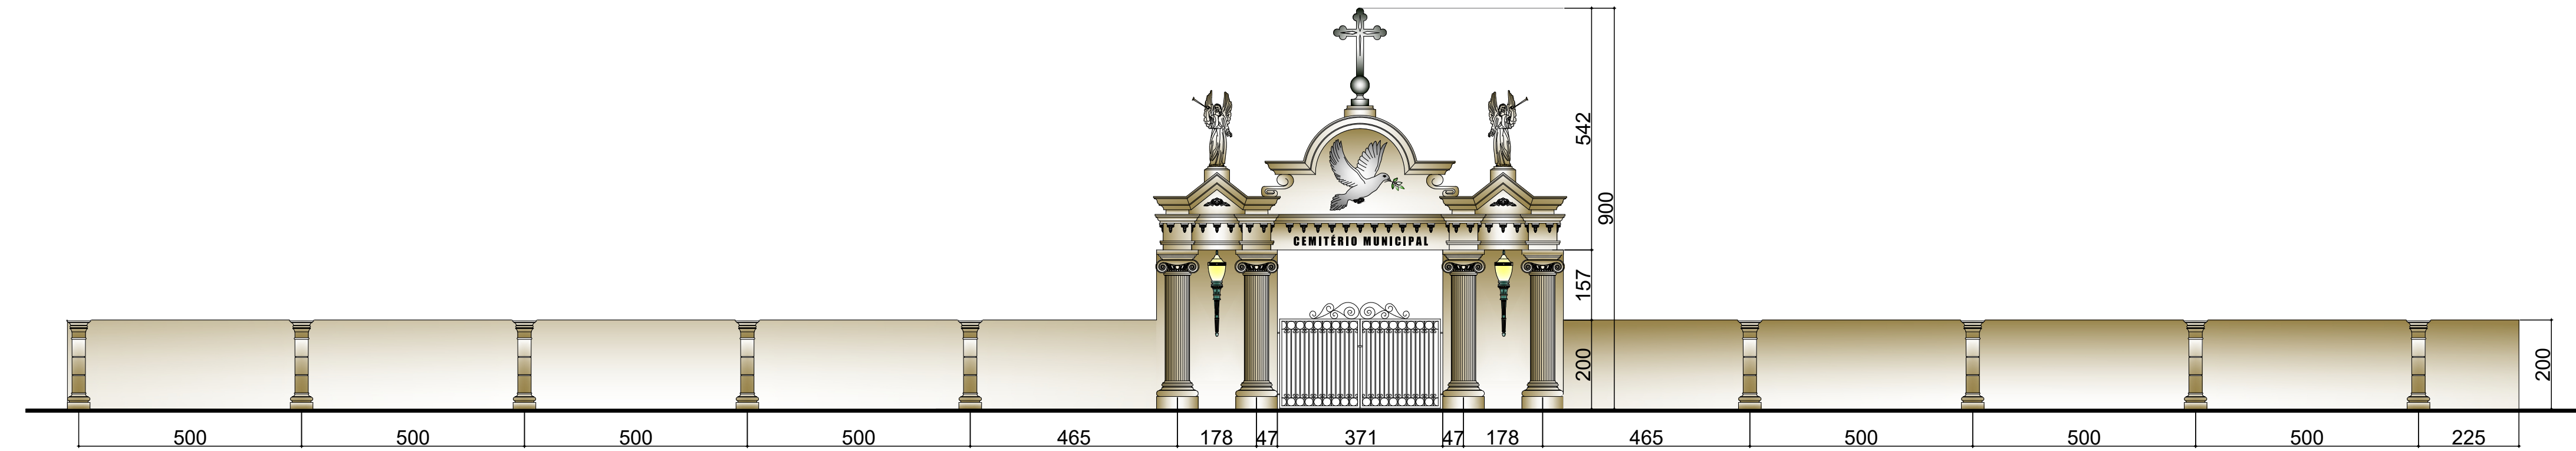


ELEVAÇÃO FRONTAL
Esc. 1/100

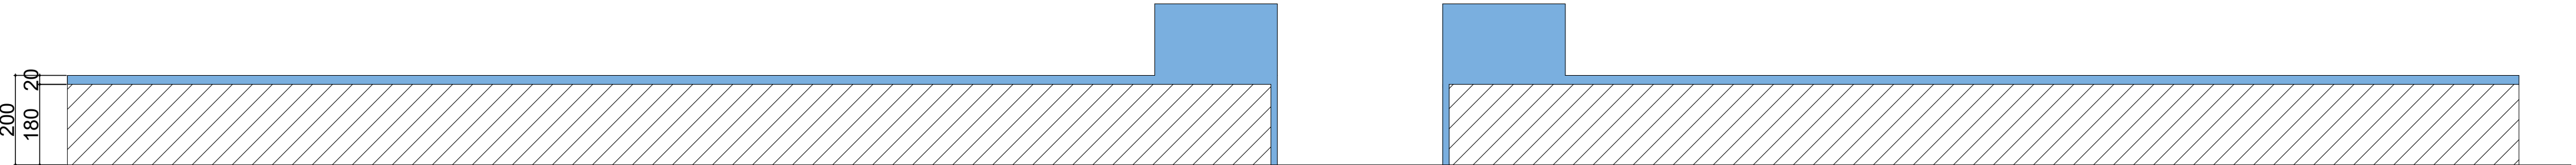


ELEVAÇÃO FRONTAL - ALVENARIA
Esc. 1/100

QUANTITATIVO			
SÍMBOLO	MATERIAL	LOCAL	QUANTIDADE
	Alvenaria	Muro	19,58 m²
	Chapisco/ Reboco	Muro	111,37 m²
	Demolição Argamassa	Muro	91,80 m²

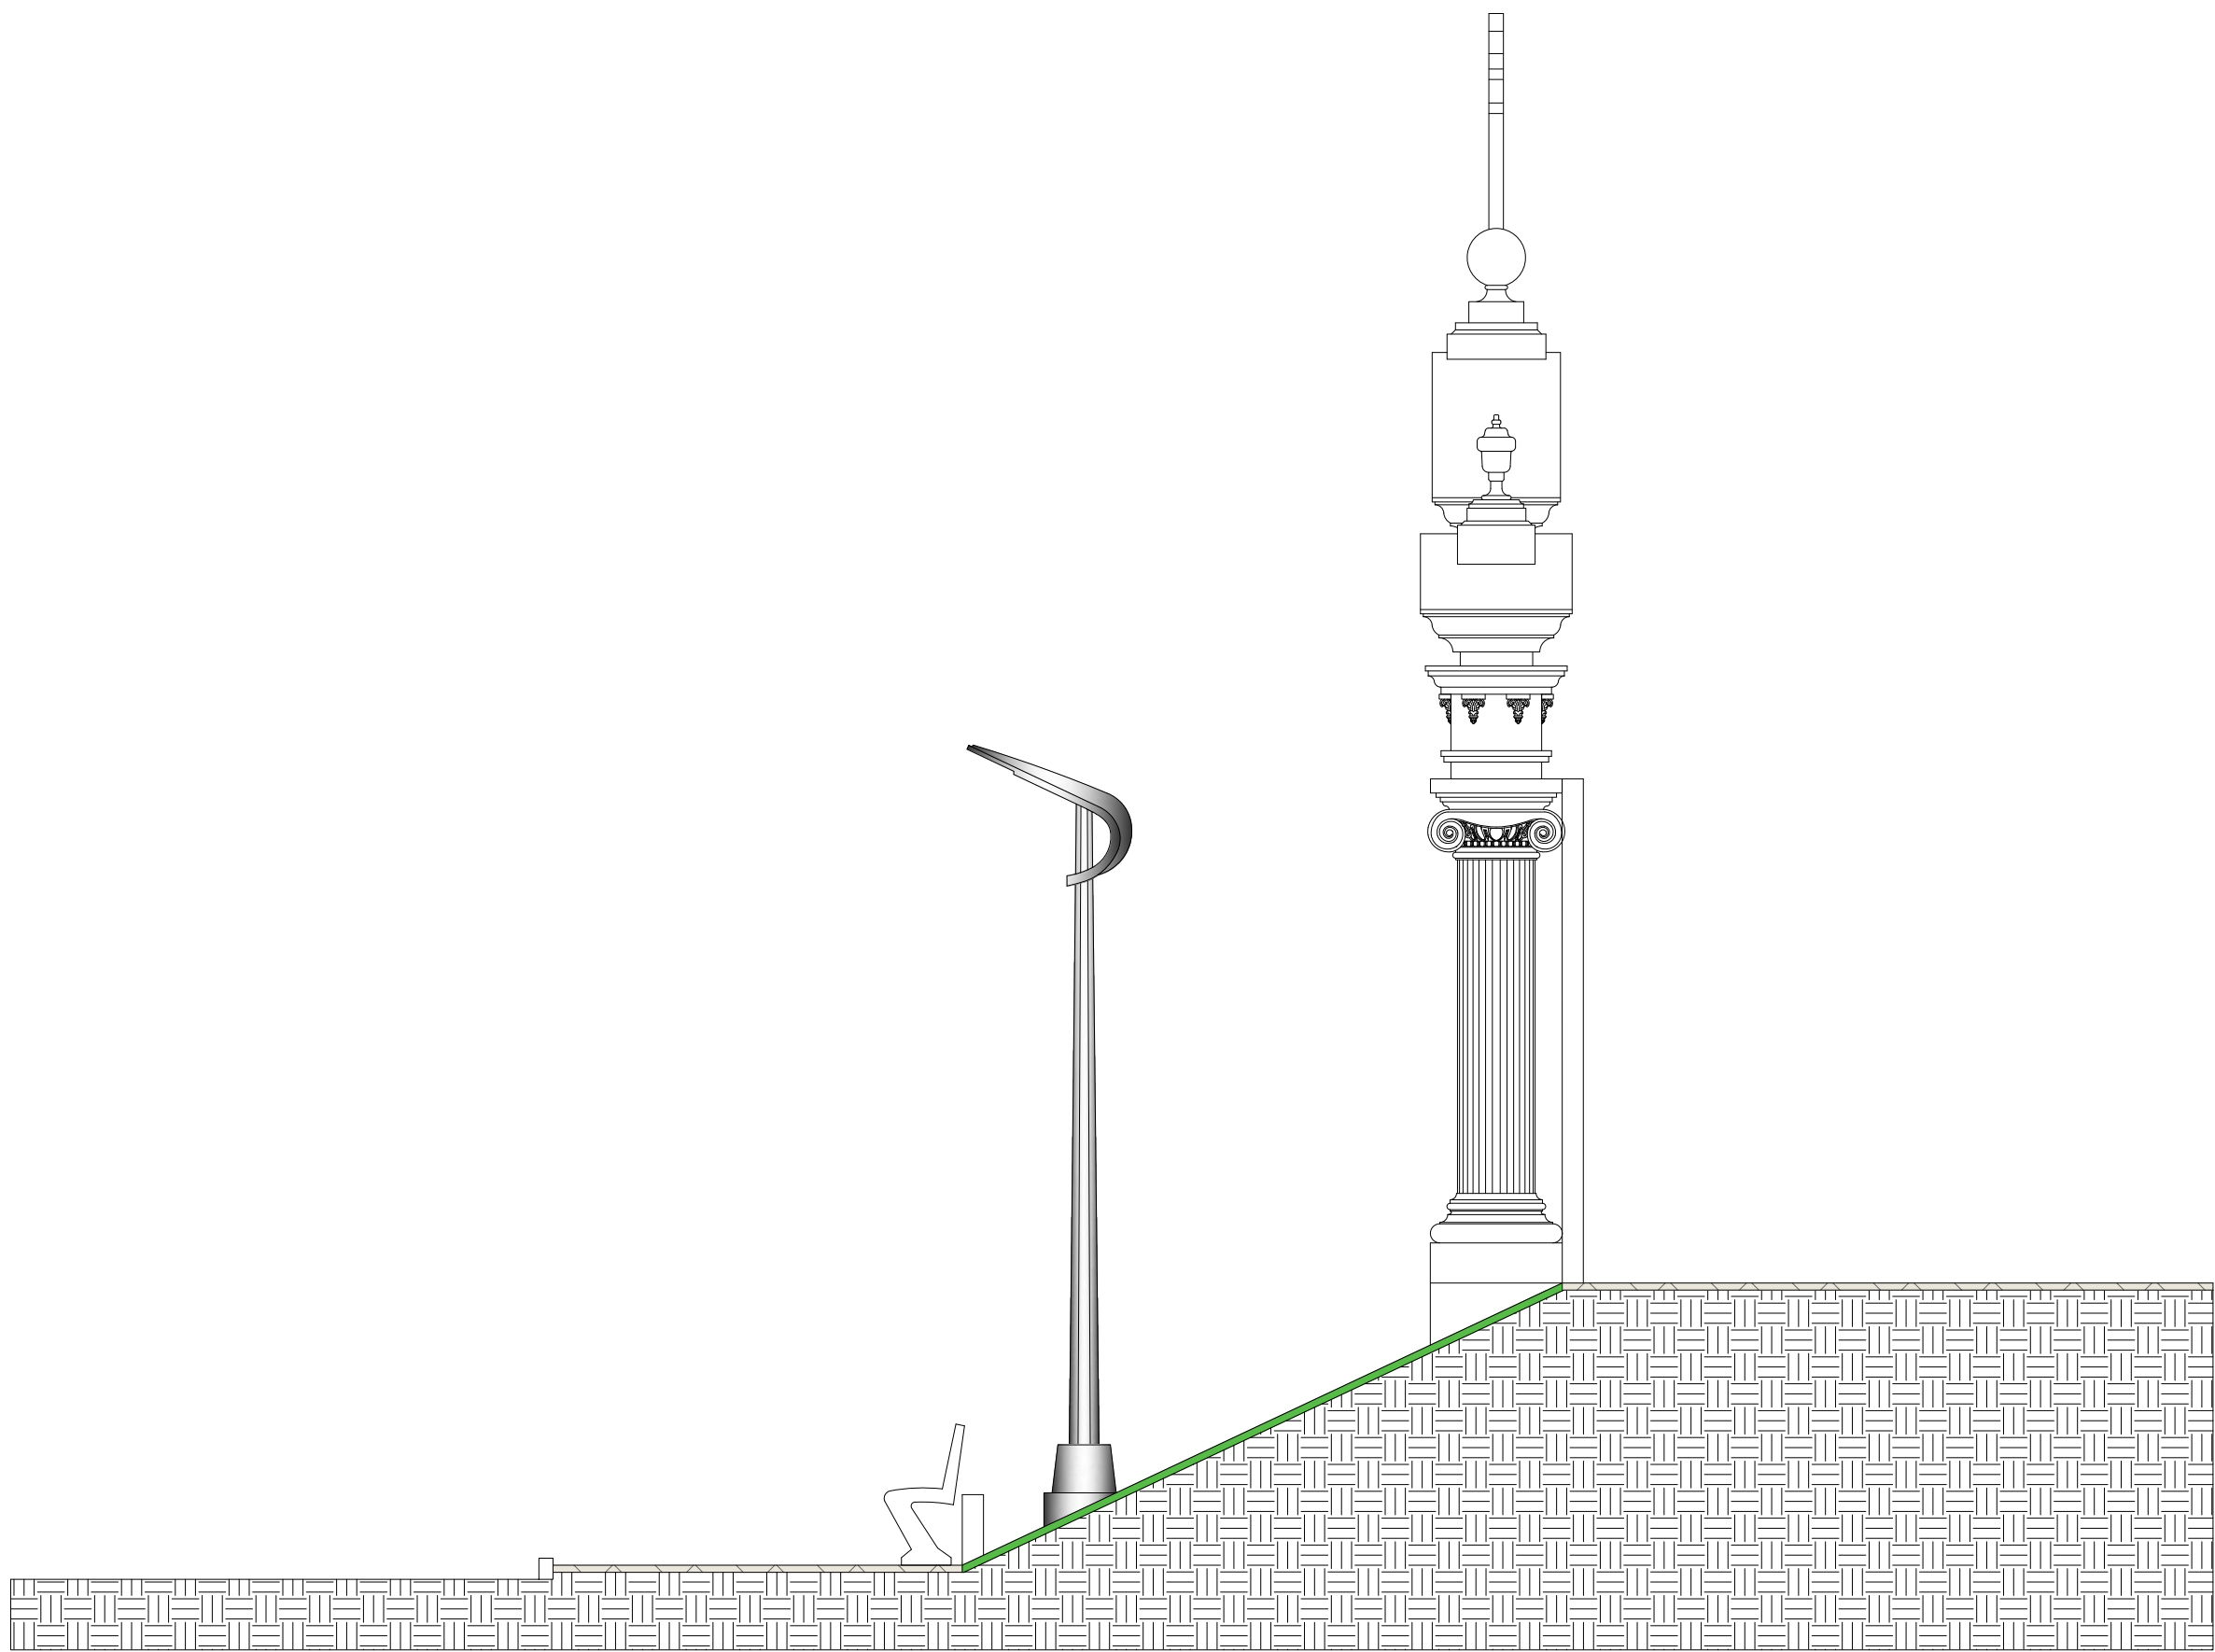


VISTA LATERAL
Esc. 1/50

APROVAÇÃO		
OBRA		
REVITALIZAÇÃO DO CEMITÉRIO MUNICIPAL		
PROPRIETÁRIO		
PREFEITURA MUNICIPAL DE VENTANIA - PR		
COORDENADAS GEOGRÁFICAS		
Latitude: -24.252648 Longitude: -50.238008		
LOCAL		
AVENIDA ANACLETO BUENO DE CAMARGO, Nº 160		
TÍTULO		02/ 09
ELEVAÇÃO;		
PROJETO	EXECUÇÃO	ESCALA
TEOD JOSÉ STIMAMIGLIO Engenheiro Civil - CREA PR-14315/D ART nº 1720255765715		INDICADA
Assinatura digital		DATA
		02/10/2025
		DESENHO
		Augusto Valentim Pavezi

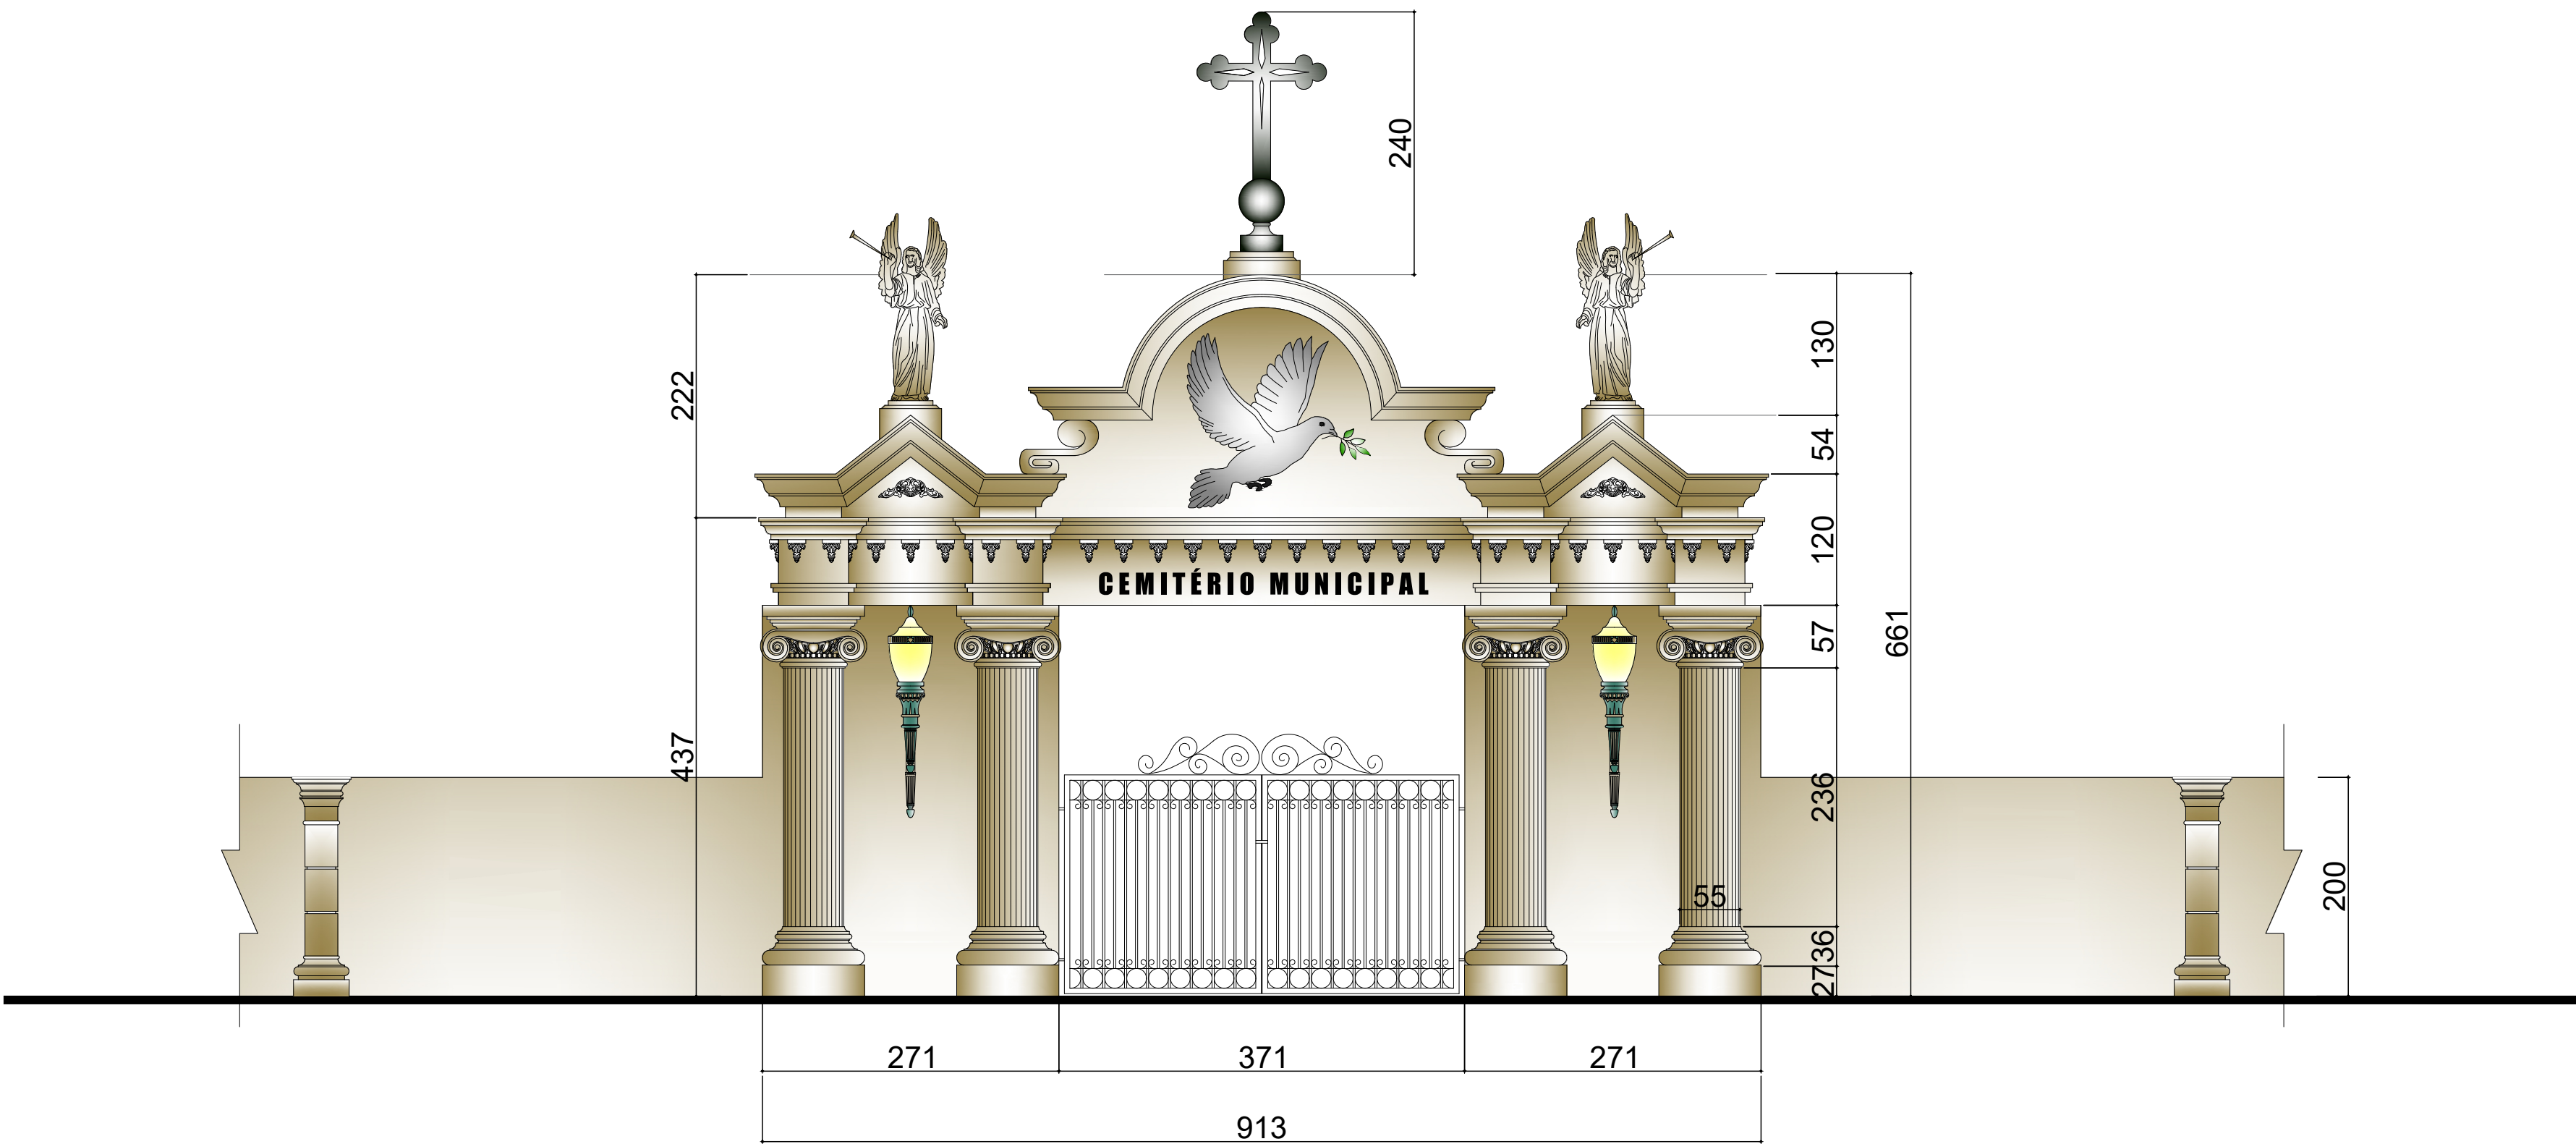


ELEVAÇÃO FRONTAL - PÓRTICO
Esc. 1/50

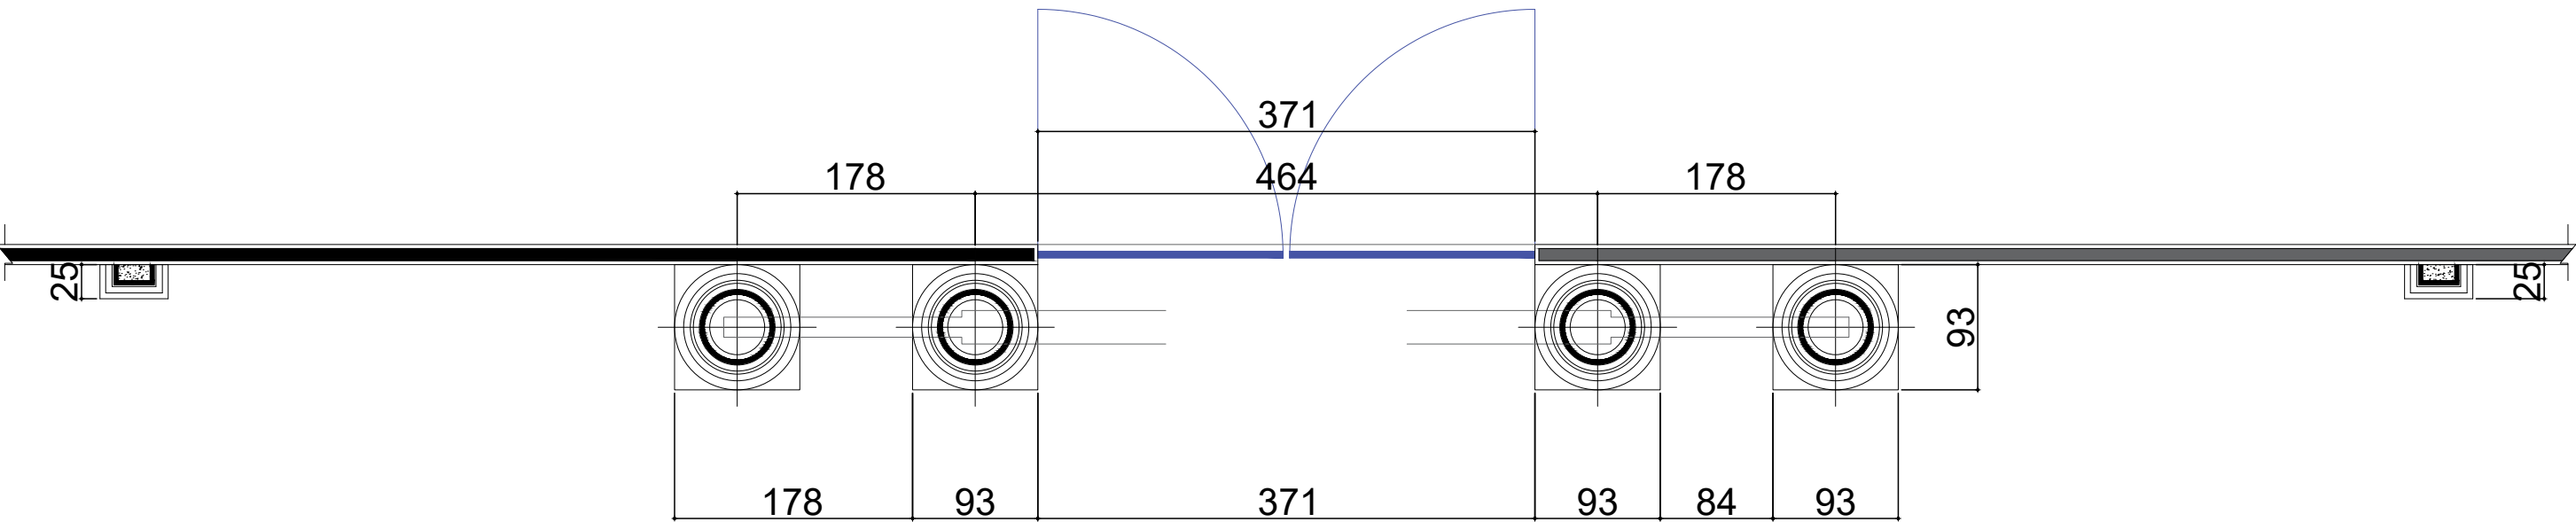


PLANTA BAIXA - PÓRTICO
Esc. 1/50


APROVAÇÃO		
OBRA		
REVITALIZAÇÃO DO CEMITÉRIO MUNICIPAL		
PROPRIETÁRIO		
PREFEITURA MUNICIPAL DE VENTANIA - PR		
COORDENADAS GEOGRÁFICAS		
Latitude: -24.252648 Longitude: -50.238008		
LOCAL		
AVENIDA ANACLETO BUENO DE CAMARGO, Nº 160		
TÍTULO		03/09
PÓRTICO		
PROJETO TEOD JOSÉ STIMAMIGLIO Engenheiro Civil - CREA PR-14315/D ART nº 1720255765715	EXECUÇÃO	ESCALA INDICADA
Assinatura digital		DATA 02/10/2025
		DESENHO
		Augusto Valentim Pavezi

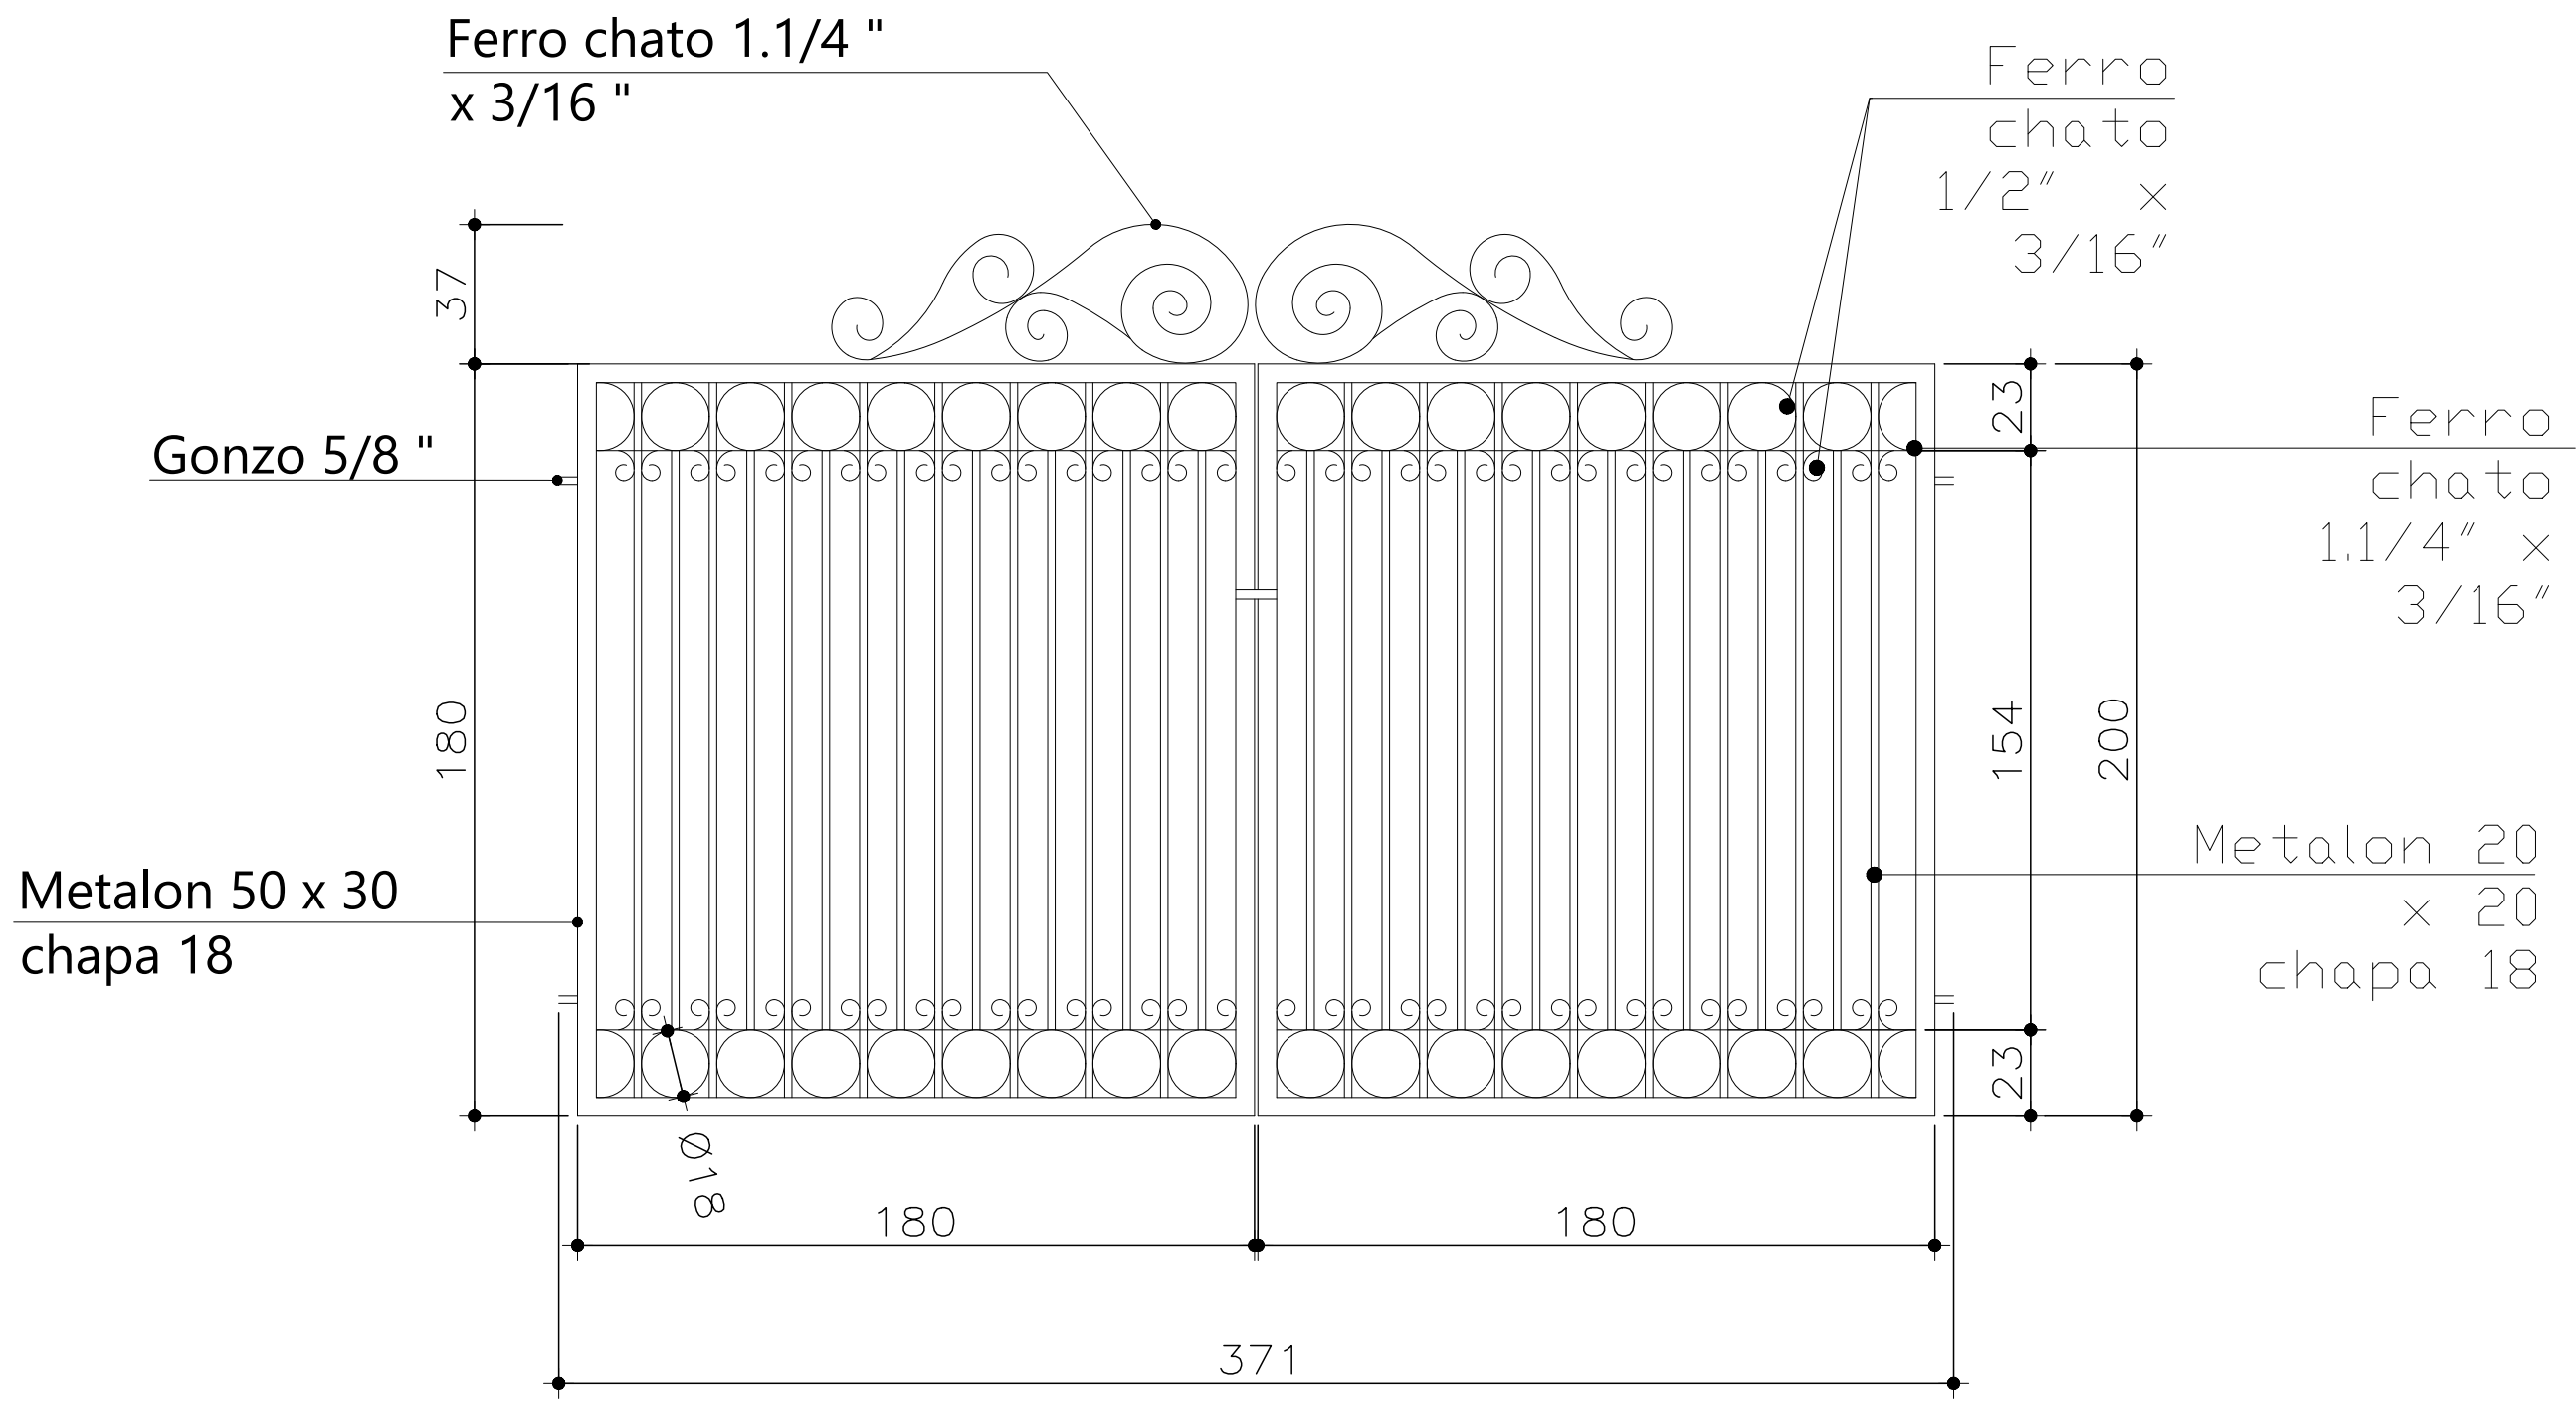

PORTÃO

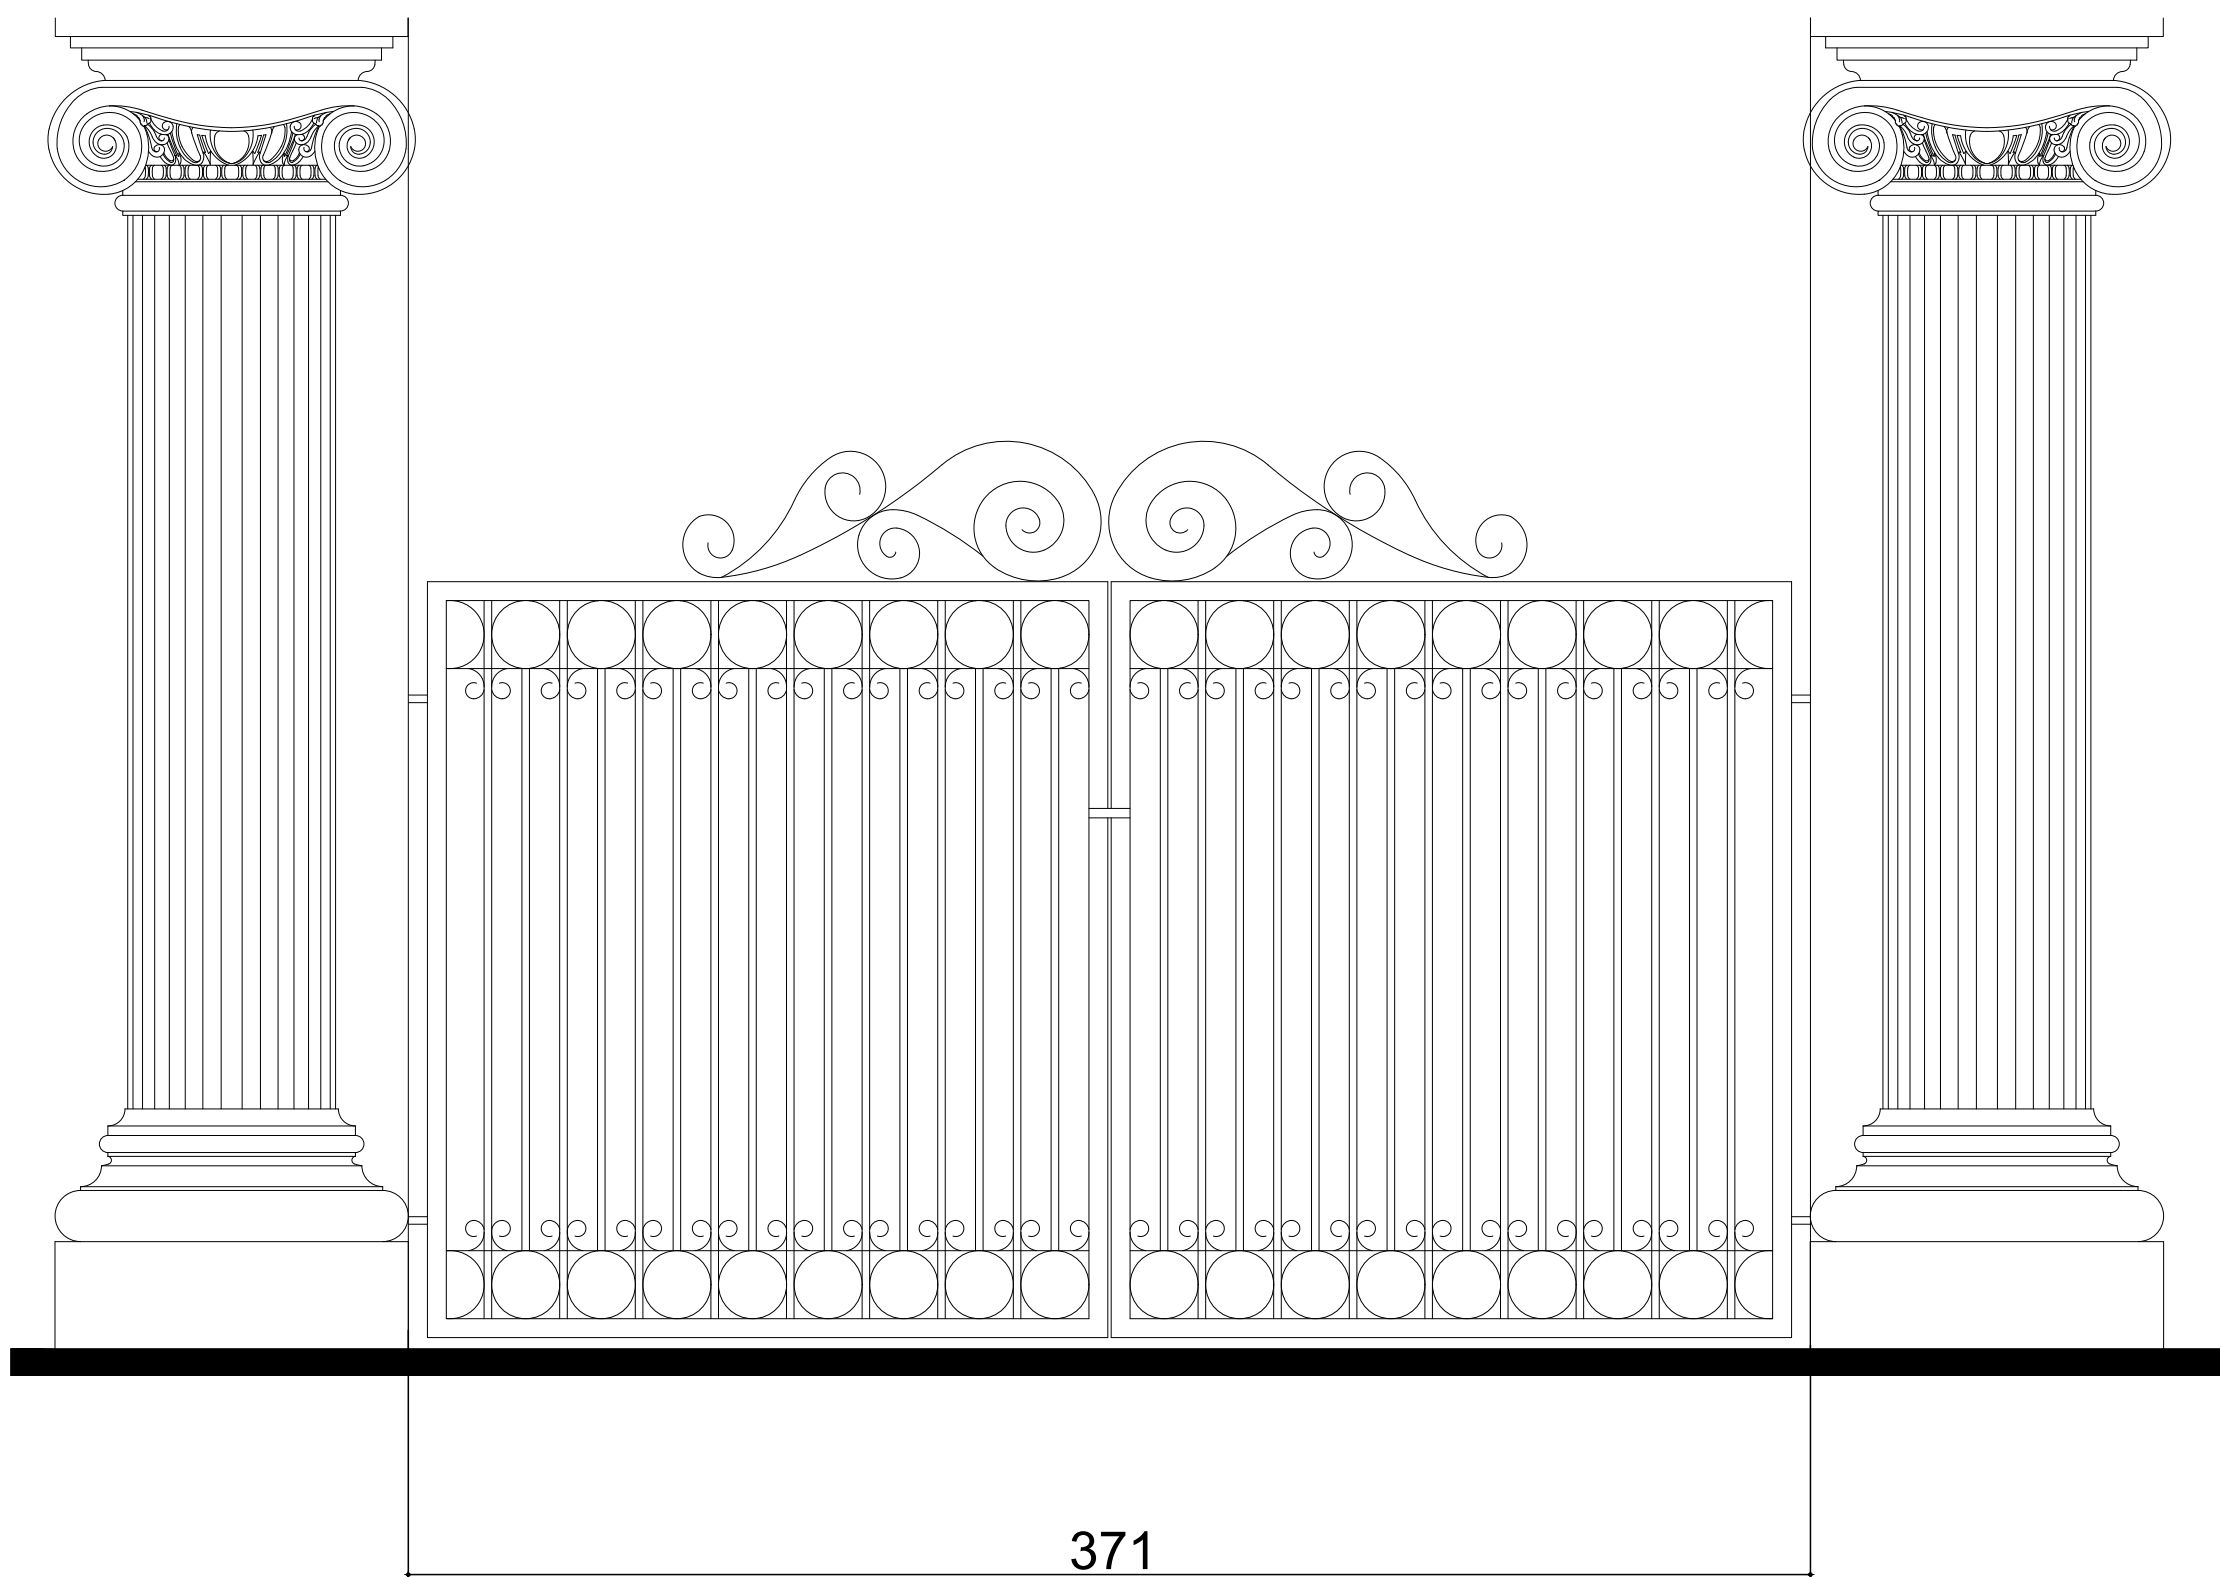


ELEVAÇÃO - PORTÃO

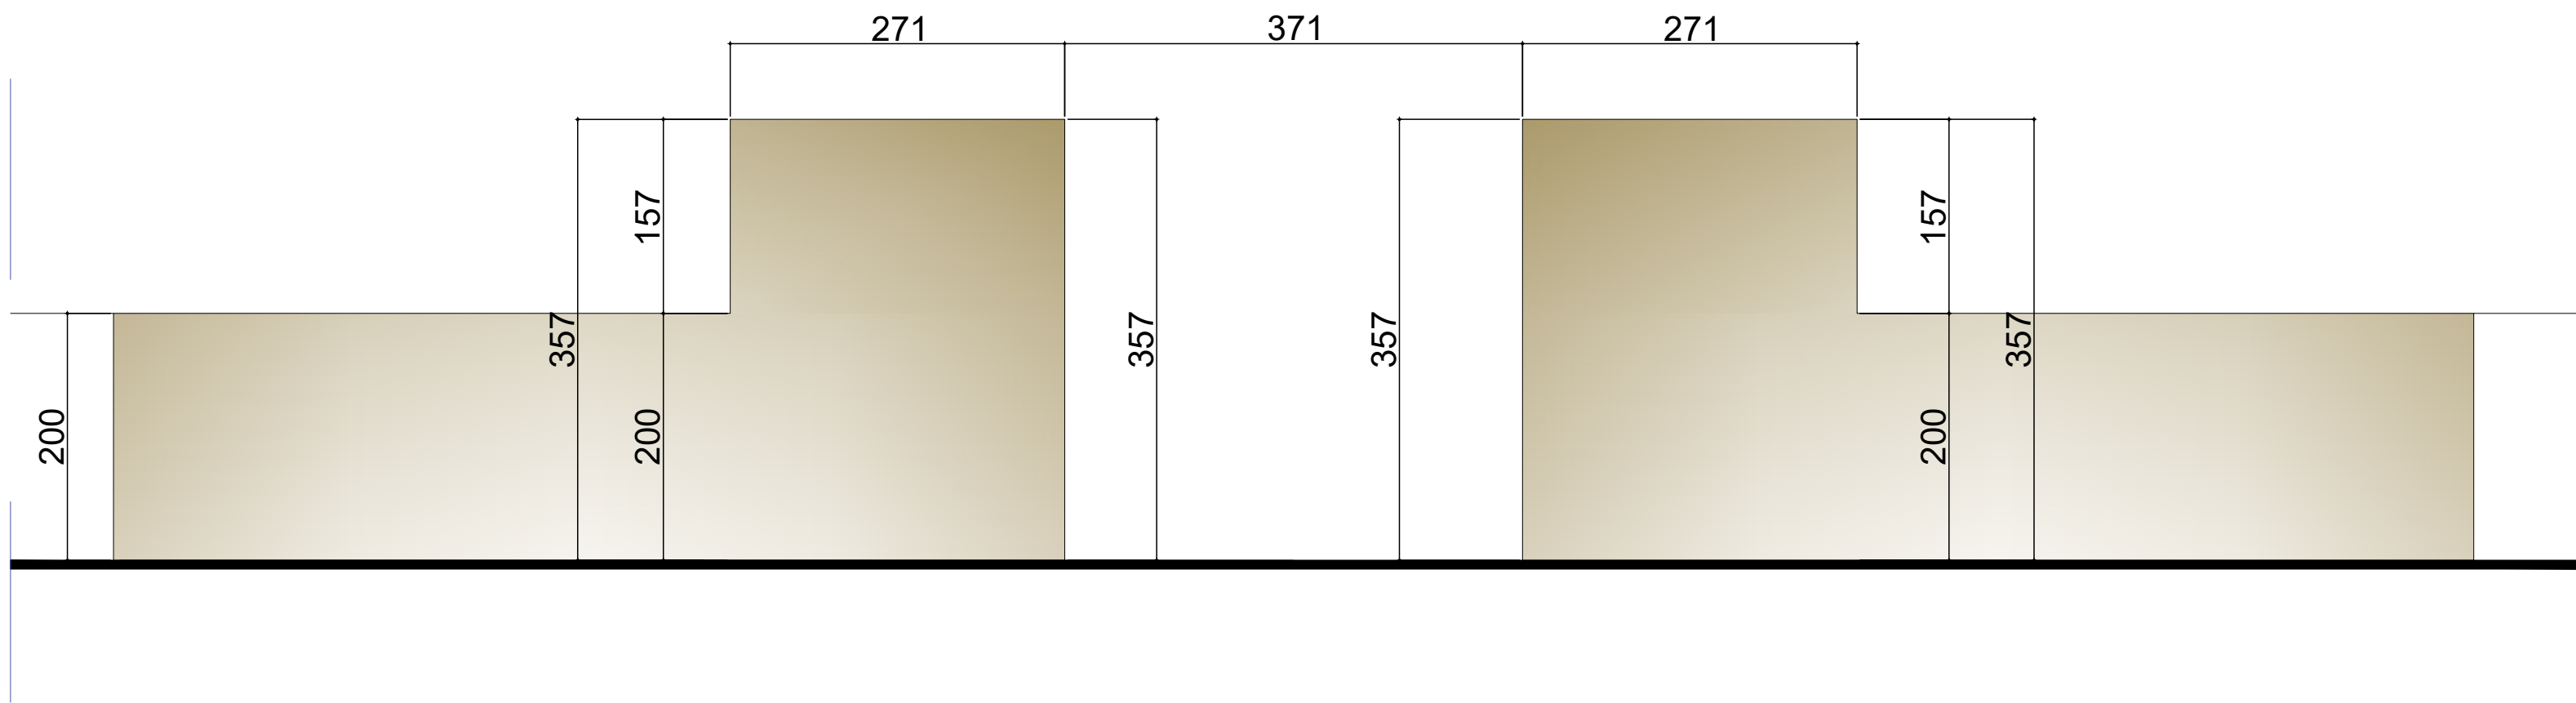


ELEVAÇÃO ALVENARIA

APROVAÇÃO		
OBRA		
REVITALIZAÇÃO DO CEMITÉRIO MUNICIPAL		
PROPRIETÁRIO		
PREFEITURA MUNICIPAL DE VENTANIA - PR		
COORDENADAS GEOGRÁFICAS		
Latitude: -24.252648 Longitude: -50.238008		
LOCAL		
AVENIDA ANACLETO BUENO DE CAMARGO, Nº 160		
TÍTULO		04/09
MURO E PORTÃO		
PROJETO	EXECUÇÃO	ESCALA
TEOD JOSÉ STIMAMIGLIO Engenheiro Civil - CREA PR-14315/D ART nº 1720255765715		INDICADA
Assinatura digital		DATA
		02/10/2025
		DESENHO
		Augusto Valentim Pavezi

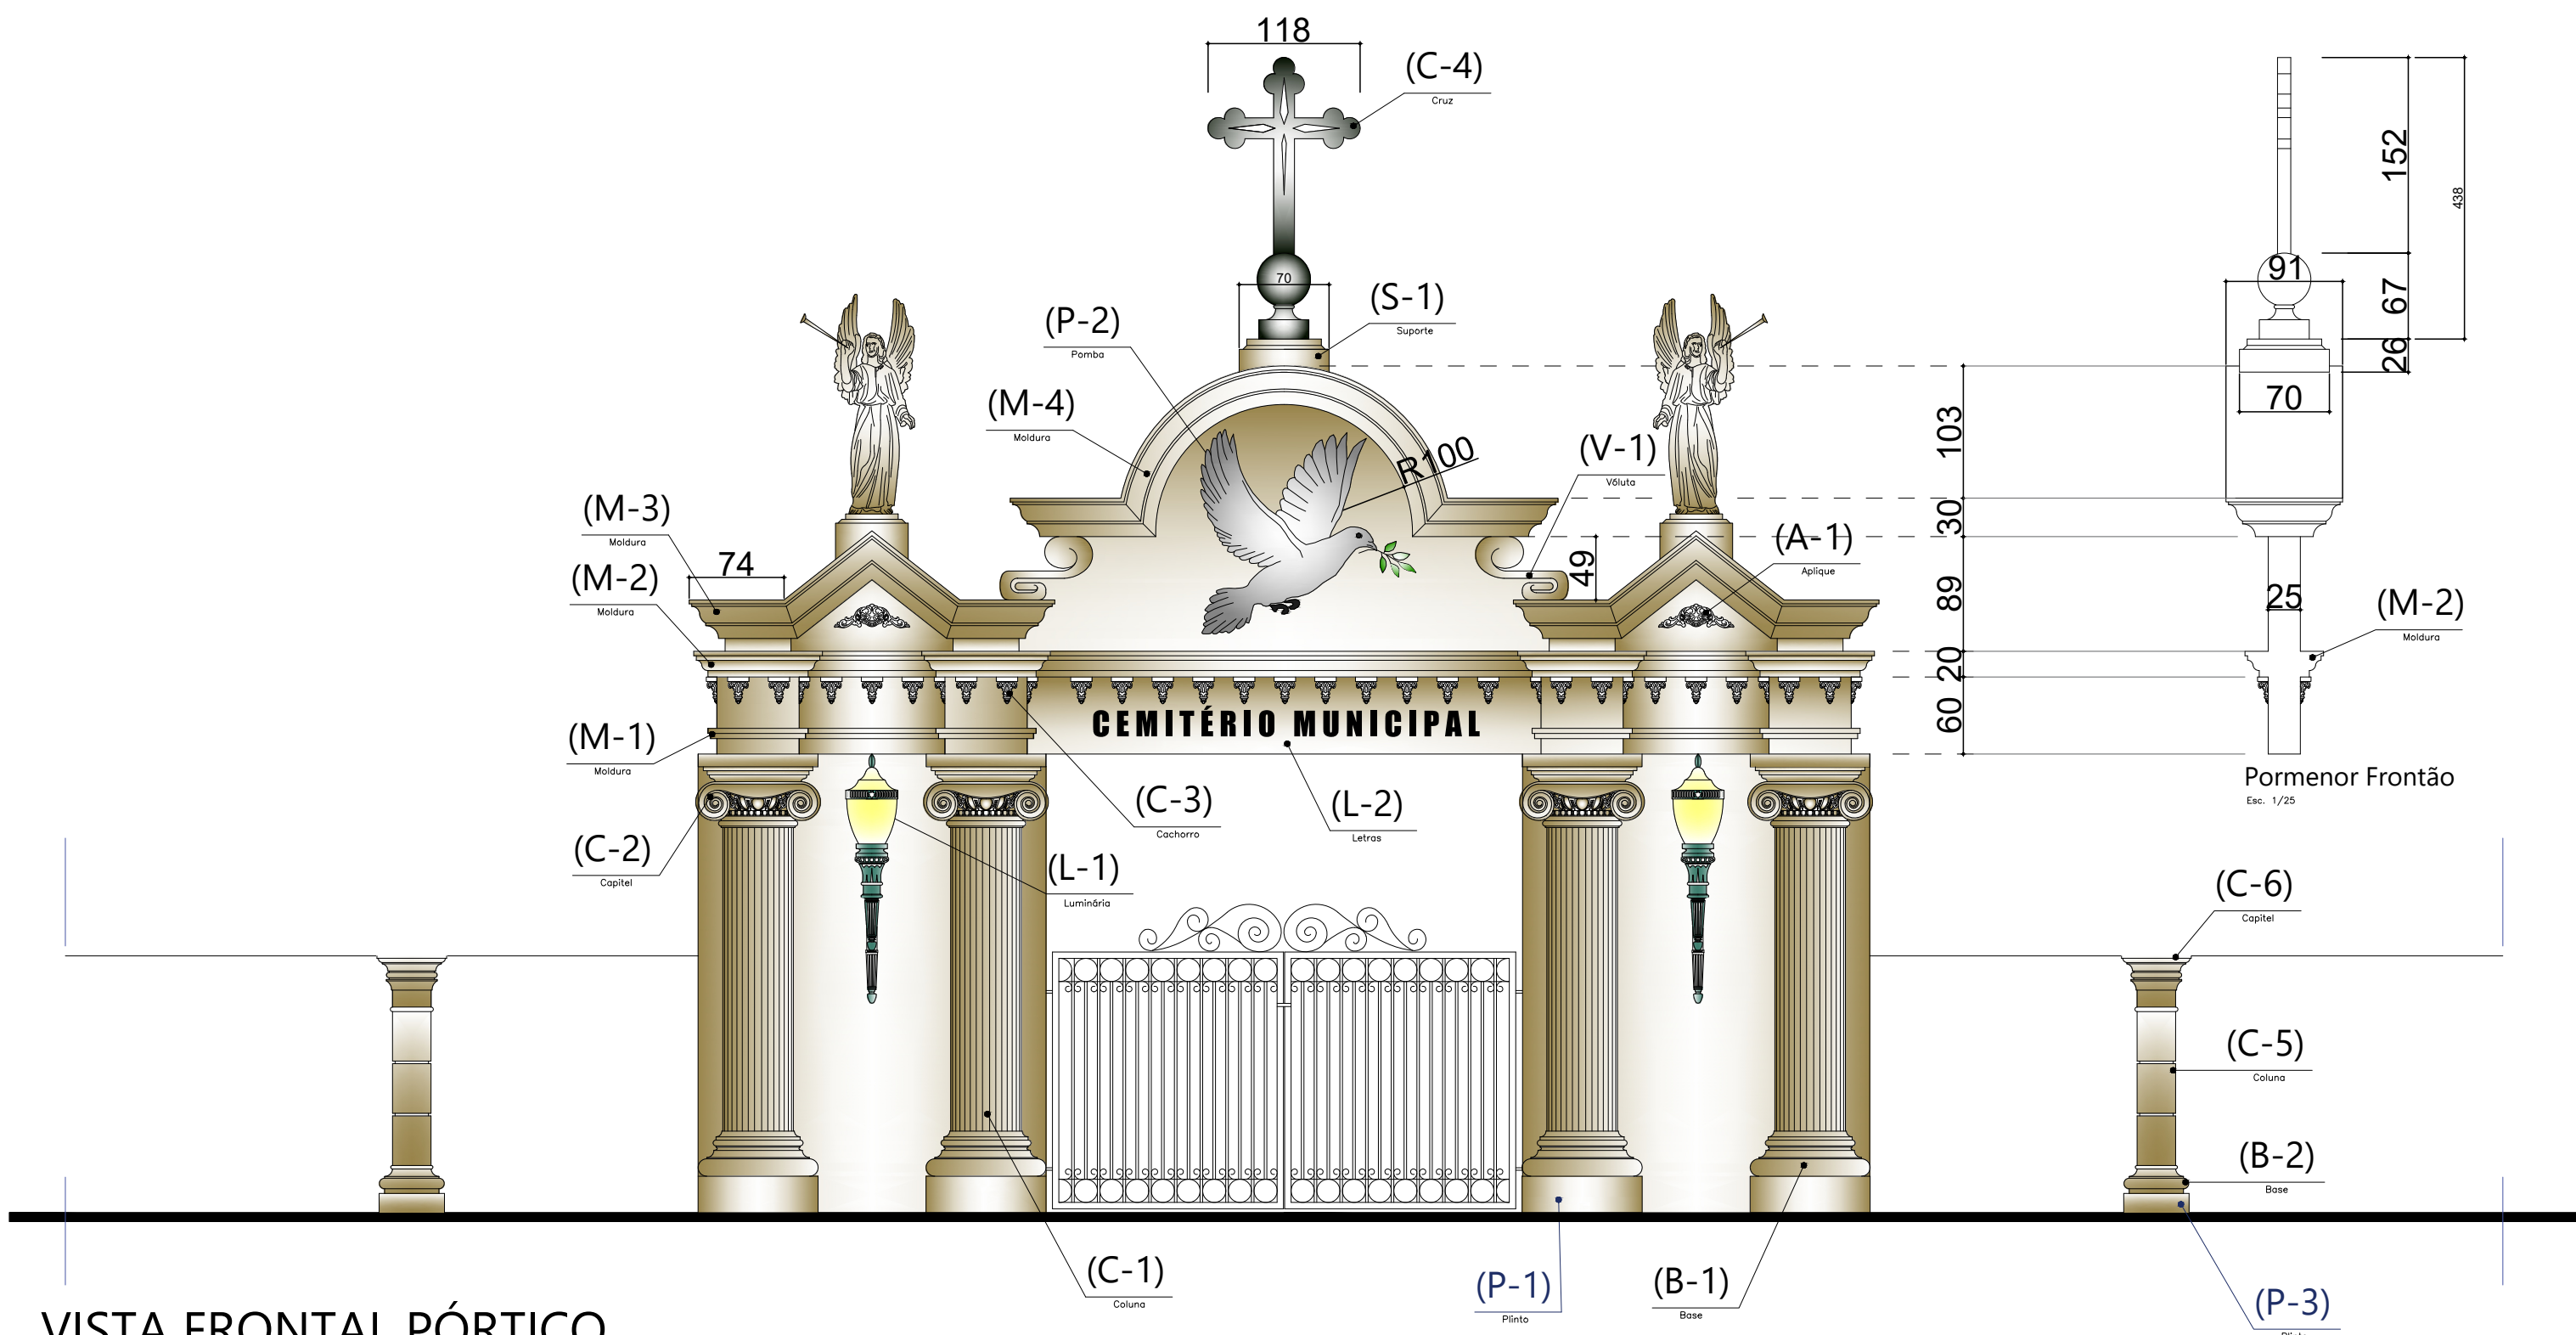


VISTA FRONTAL PÓRTICO
Esc. 1/20

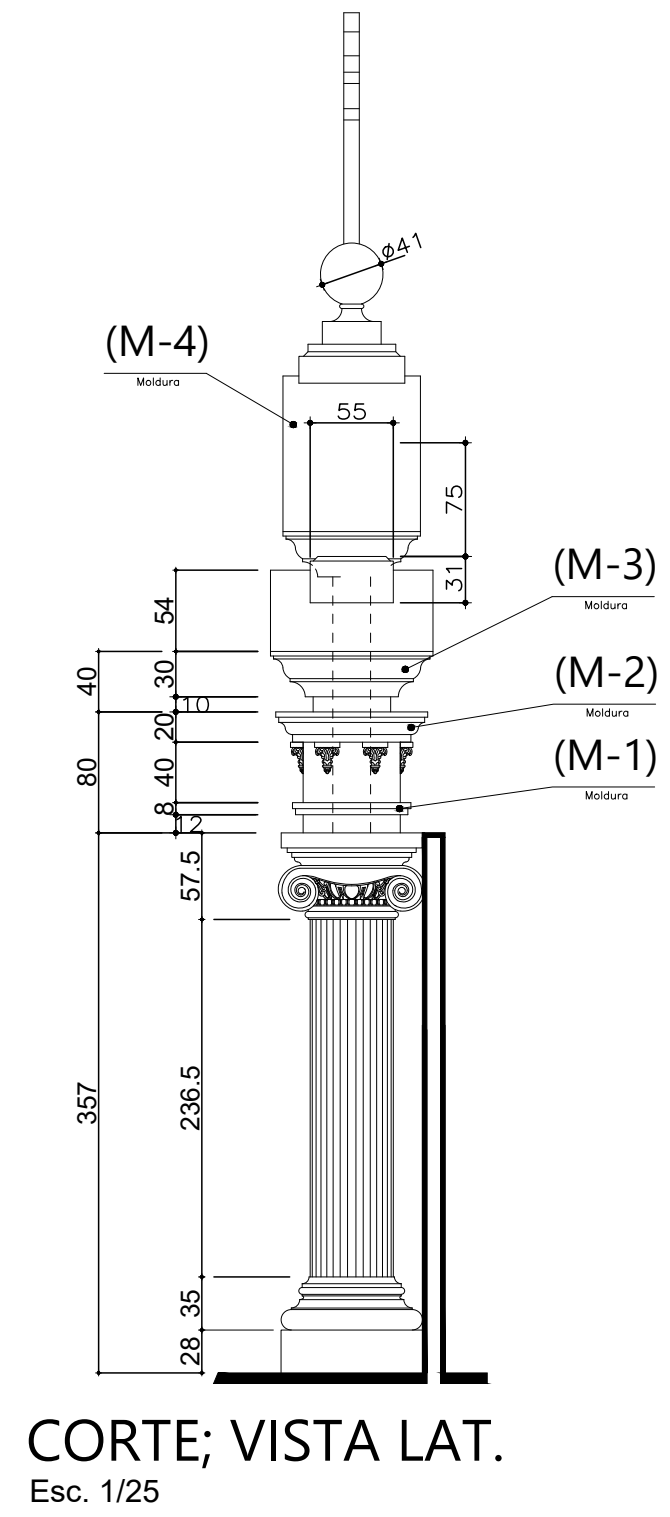


CORTE; VISTA LAT.
Esc. 1/25

QUADRO DE PEÇAS						
CODIGO	LARGURA	COMP.	ALTURA	DIÂMETRO	QUANT.	OBSERVAÇÕES
(M-1)	0,00	0,00	0,08		14,50ml	MOLDURA em Cimento Natural
(M-2)	0,00	0,00	0,20		23,14ml	MOLDURA em Cimento Natural
(C-3)	0,17	0,08	0,21		66	CACHORRO em Cimento Natural
(M-3)	0,00	0,00	0,30		16,66ml	MOLDURA em Cimento Natural
(L-1)	0,854		1,82		4	LUMINÁRIA REPUBLICANA Corpo em PRFV - Polímero Reforçado em Fibras de Vidro, Globo em Policloreto Cor Opalino Branco, Anti-Vandalismo, Soquete, Lâmpada Led 30W
(L-2)			0,27		18	LETRAS em Cimento Natural
(A-1)	0,59	0,00	0,18		4	APLIQUE em Cimento Natural
(M-4)	8,392	0,00	0,30		123,34ml	MOLDURA em Cimento Natural
(P-1)	0,42	0,42	0,75		2	PINHA em Cimento Natural
(P-1)	1,51		1,58		2	POMBA em Fibras de Vidro
(V-1)	0,72	0,40	0,49		2	VÓLUTA em Cimento Natural
(C-4)	1,18	0,10	2,19		1	CRUZ em Cimento Natural
(S-1)	0,70	0,70	0,26		1	SUPORTE em Cimento Natural
(P-1)	0,93	0,93	0,28		4	PLINTO em Cimento Natural
(B-1)	0,35		0,35		4	BASE em Cimento Natural
(C-1)			2,365	Ø0,55	4	COLUNA em Cimento Natural
(C-2)	0,93		0,57		4	CAPITEL em Cimento Natural
Pilares do Muro						
(P-3)	0,51	0,25	0,15		09	PLINTO em Cimento Natural
(B-2)	0,50	0,25	0,22		09	BASE em Cimento Natural
(C-5)	0,30	0,15	1,20		09	COLUNA em Cimento Natural
(C-6)	0,54	0,27	0,43		09	CAPITEL em Cimento Natural

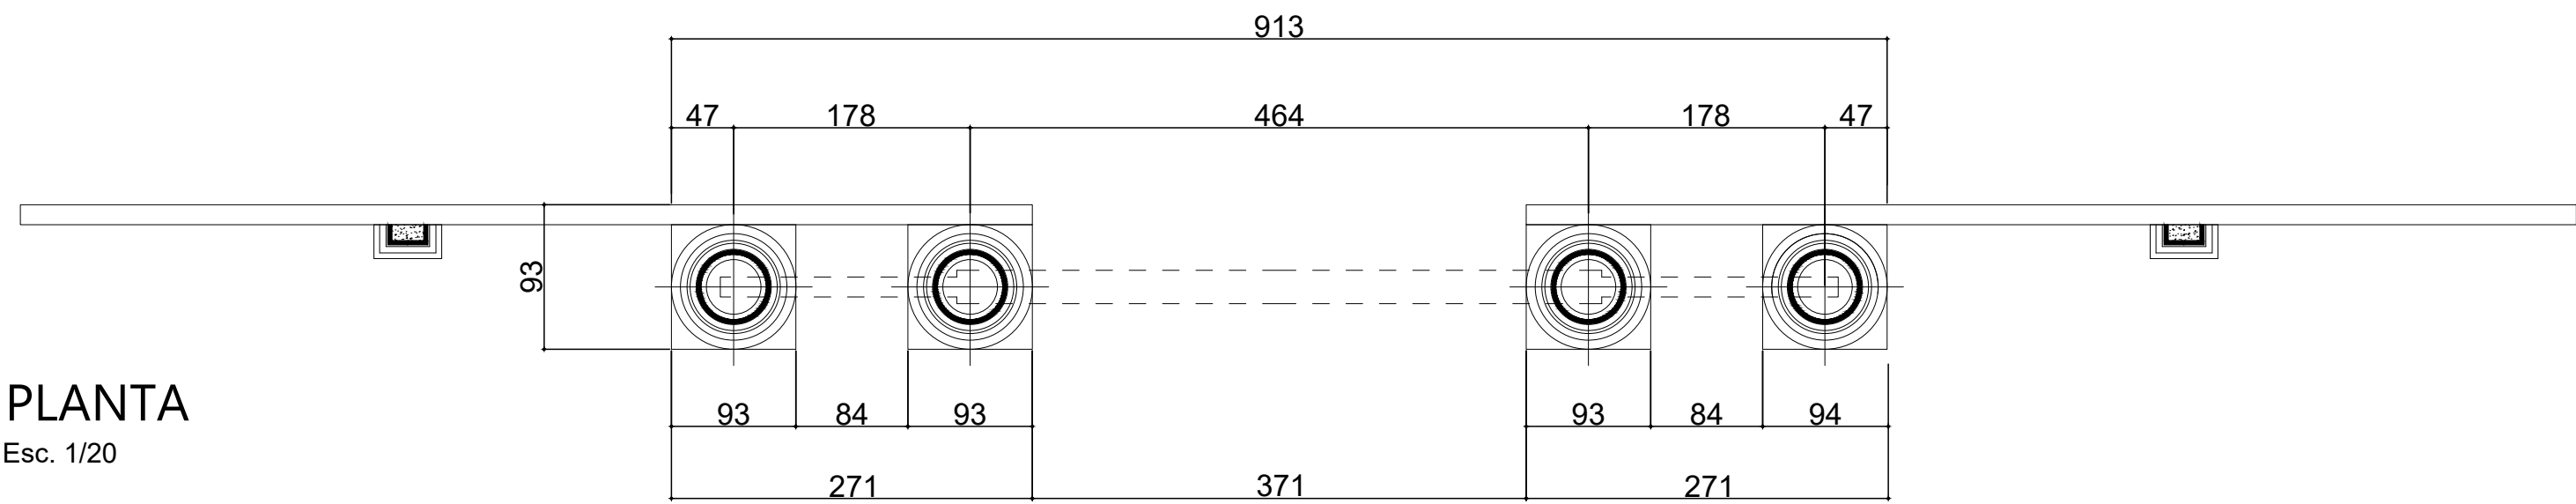


PLANTA
Esc. 1/20


APROVAÇÃO		
OBRA		
REVITALIZAÇÃO DO CEMITÉRIO MUNICIPAL		
PROPRIETÁRIO		
PREFEITURA MUNICIPAL DE VENTANIA - PR		
COORDENADAS GEOGRÁFICAS		
Latitude: -24.252648 Longitude: -50.238008		
LOCAL		
AVENIDA ANACLETO BUENO DE CAMARGO, Nº 160		
TÍTULO		05/09
PÓRTICO - ARQUITETÔNICO		
PROJETO	EXECUÇÃO	ESCALA
TEOD JOSÉ STIMAMIGLIO Engenheiro Civil - CREA PR-14315/D ART nº 1720255765715		INDICADA
Assinatura digital		DATA
		02/10/2025
		DESENHO
		Augusto Valentim Pavezi

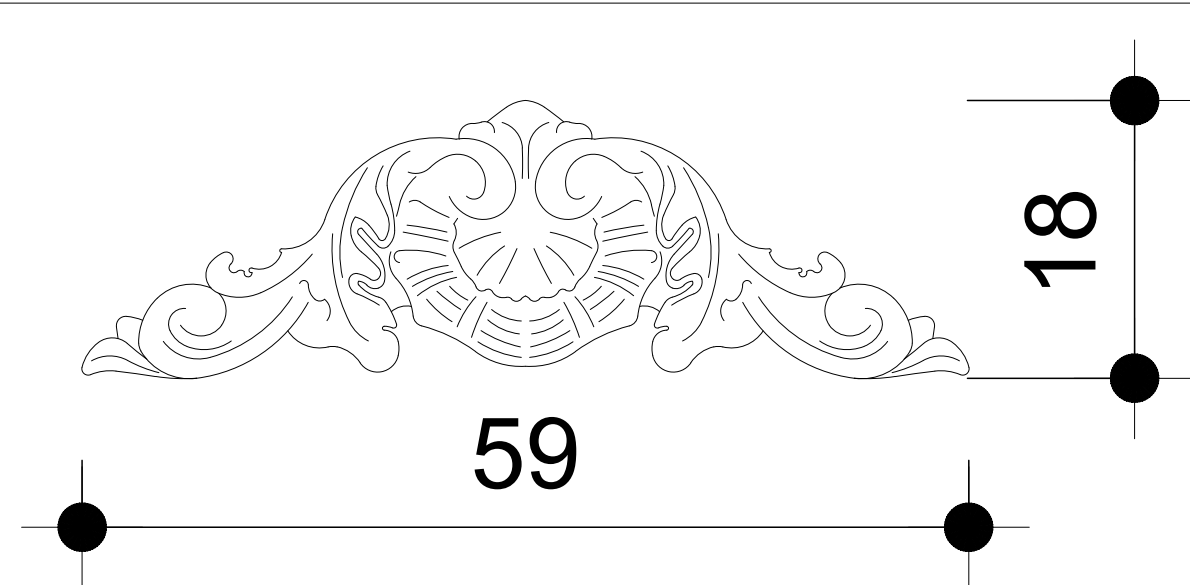


PORMENOR - (A-1)
Esc. 1/5

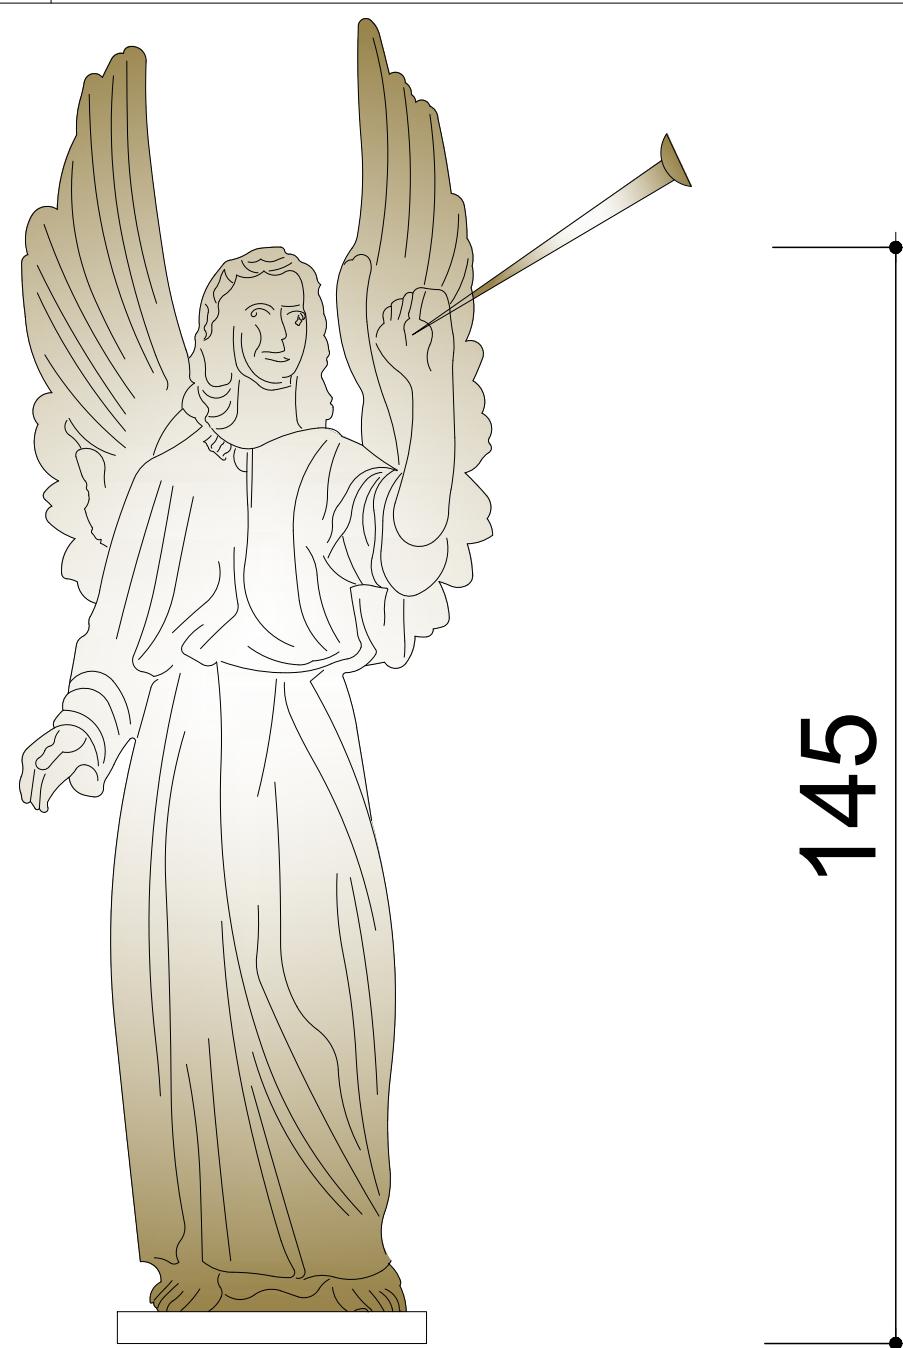

ESCULTURA (E-1)
Esc. 1/10

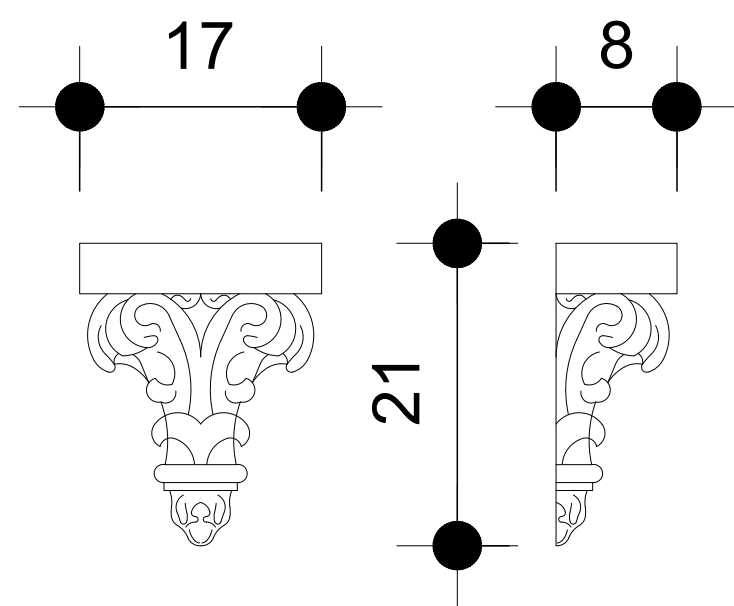



PORMENOR - (C-3)
Esc. 1/5

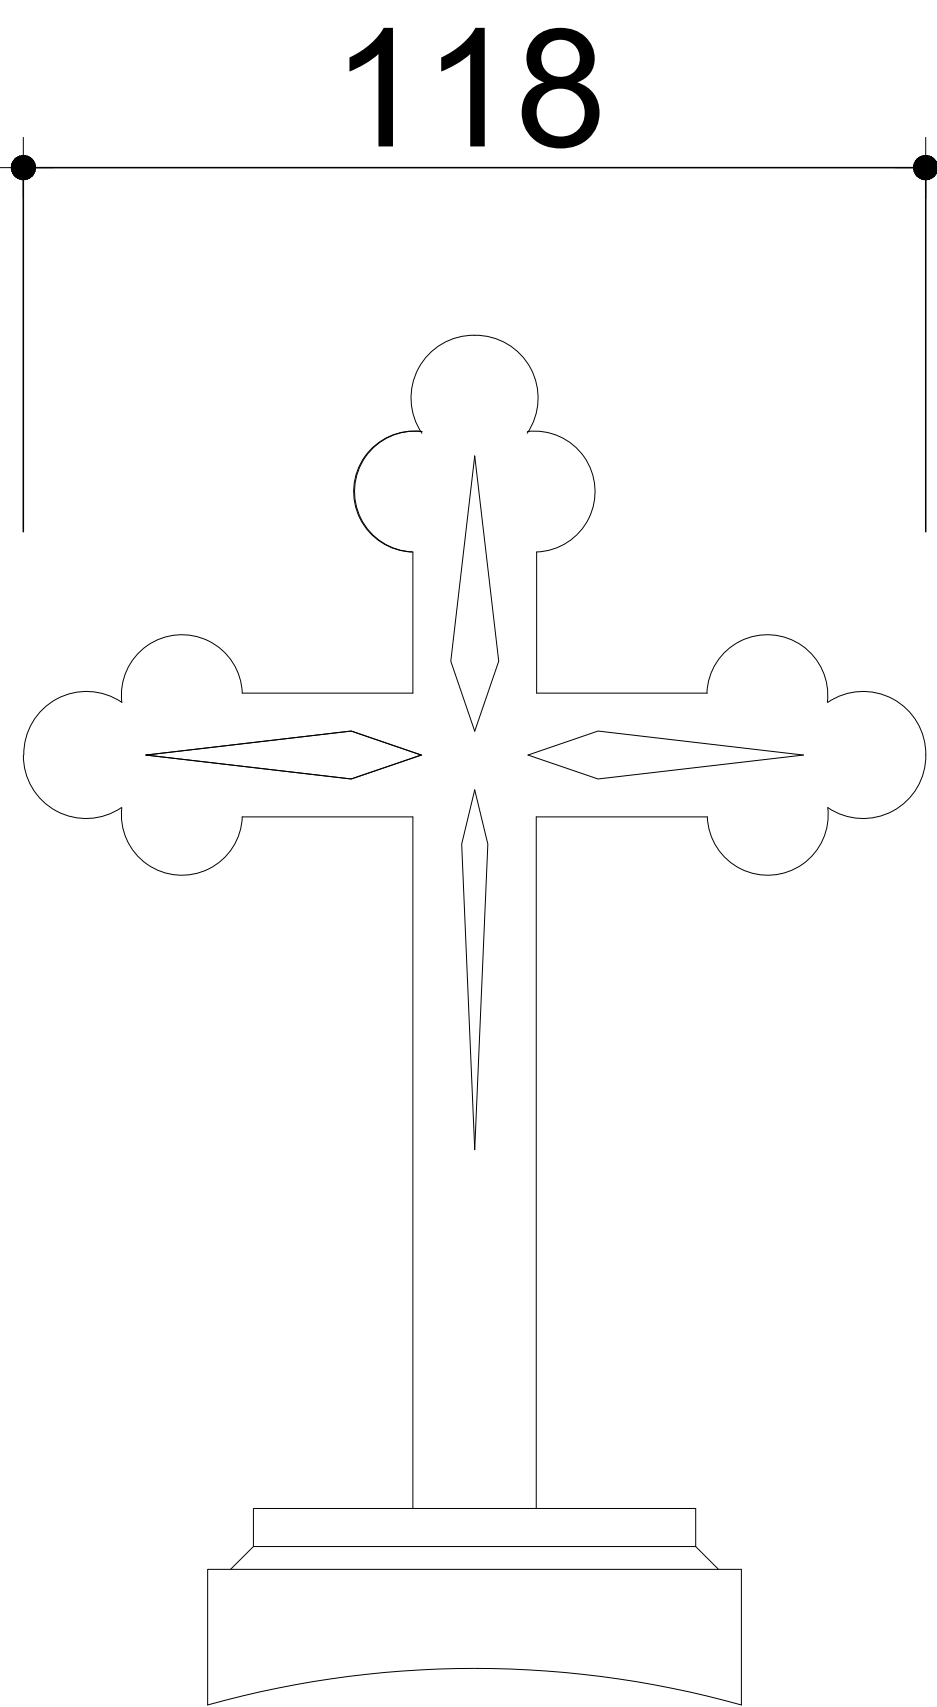



CRUZ (C-4)
Esc. 1/10




ESCULTURA - (P-2)
Esc. 1/10

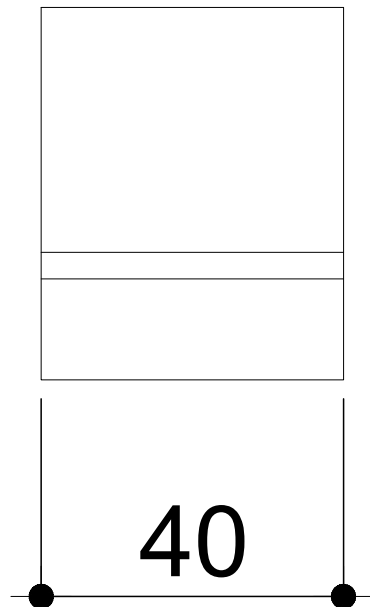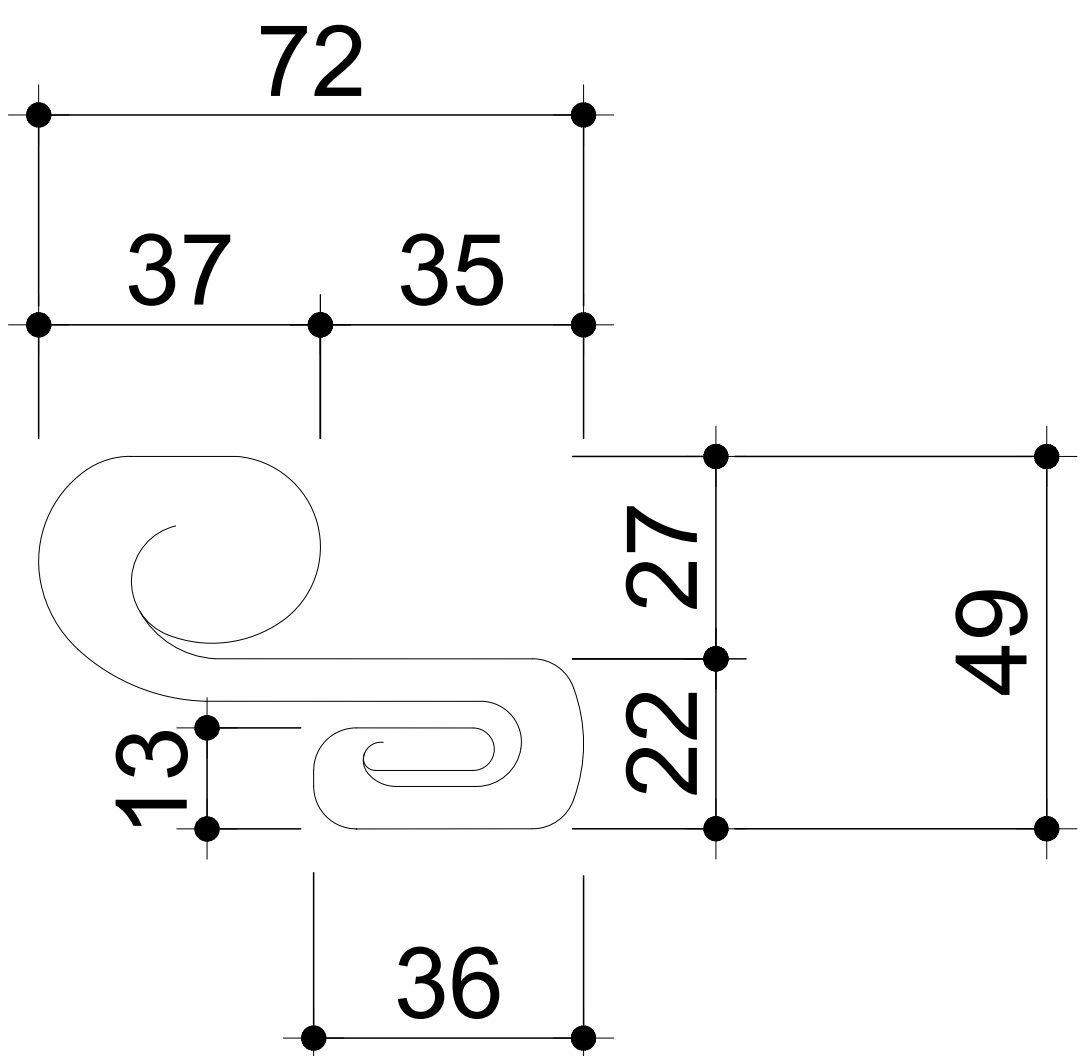


PORMENOR - (V-1)
Esc. 1/10

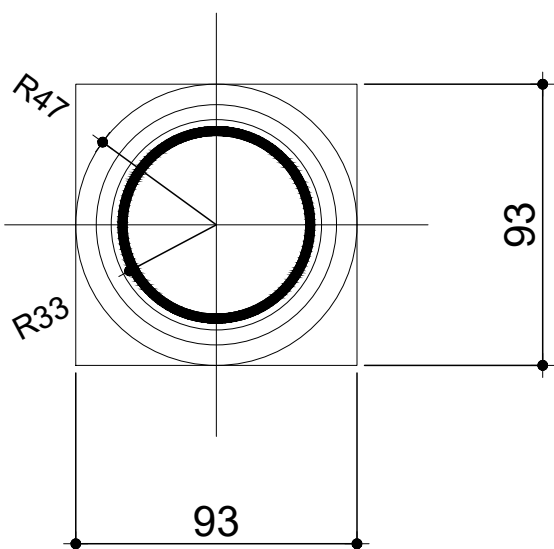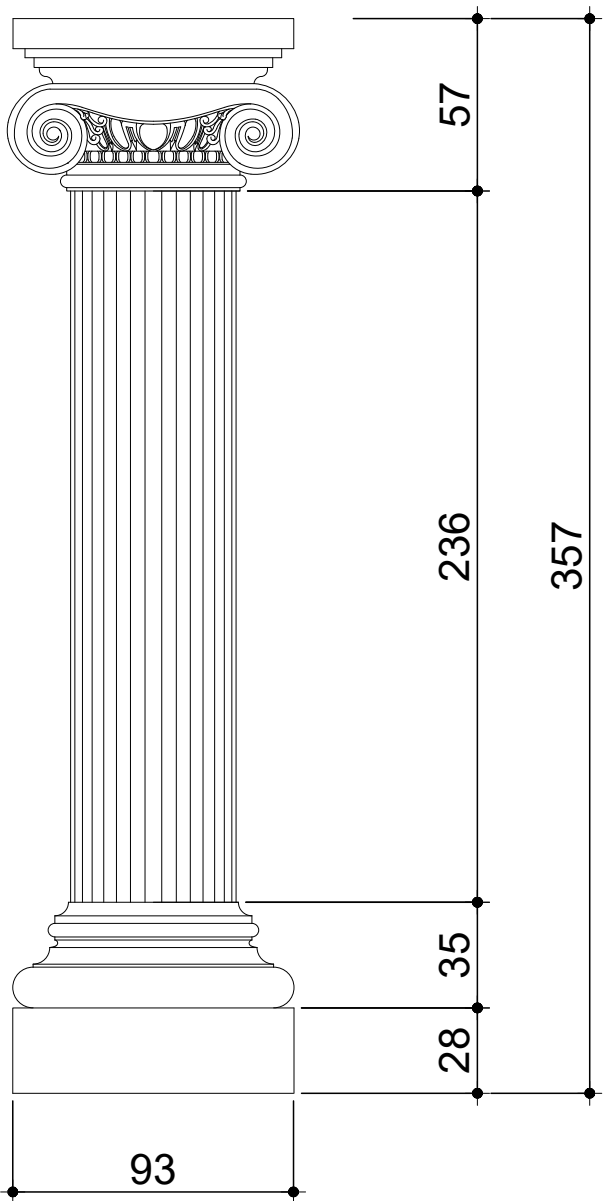

COLUNA PÓRTICO
Esc. 1/25

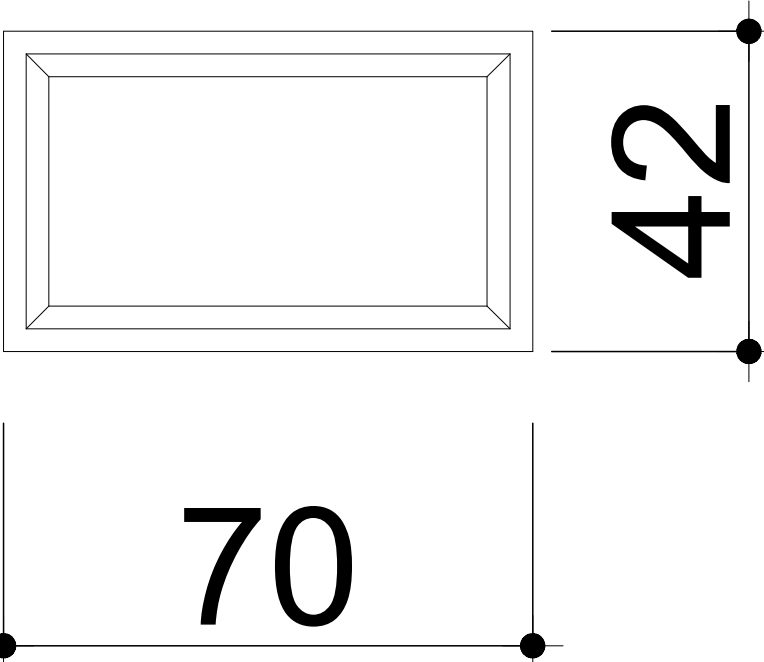


PLANTA DA BASE
Esc. 1/20

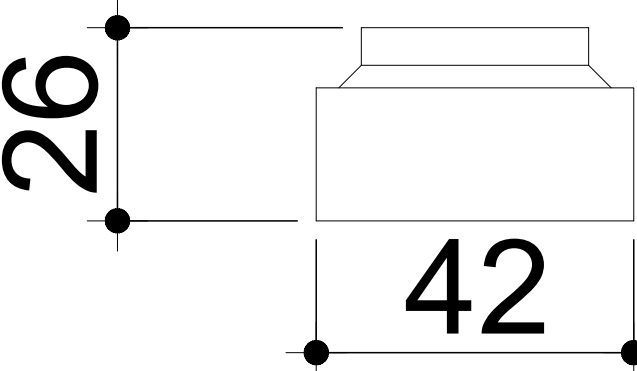


ELEVACÃO LATERAL
Esc. 1/20

APROVAÇÃO		
OBRA		
REVITALIZAÇÃO DO CEMITÉRIO MUNICIPAL		
PROPRIETÁRIO		
PREFEITURA MUNICIPAL DE VENTANIA - PR		
COORDENADAS GEOGRÁFICAS		
Latitude: -24.252648 Longitude: -50.238008		
LOCAL		
AVENIDA ANACLETO BUENO DE CAMARGO, Nº 160		
TÍTULO		06/ 09
PORMENOR PÓRTICO		
PROJETO	EXECUÇÃO	ESCALA
TEOD JOSÉ STIMAMIGLIO Engenheiro Civil - CREA PR-14315/D ART nº 1720255765715		INDICADA
		DATA
		02/10/2025
		DESENHO
		Augusto Valentim Pavezzi
Assinatura digital		

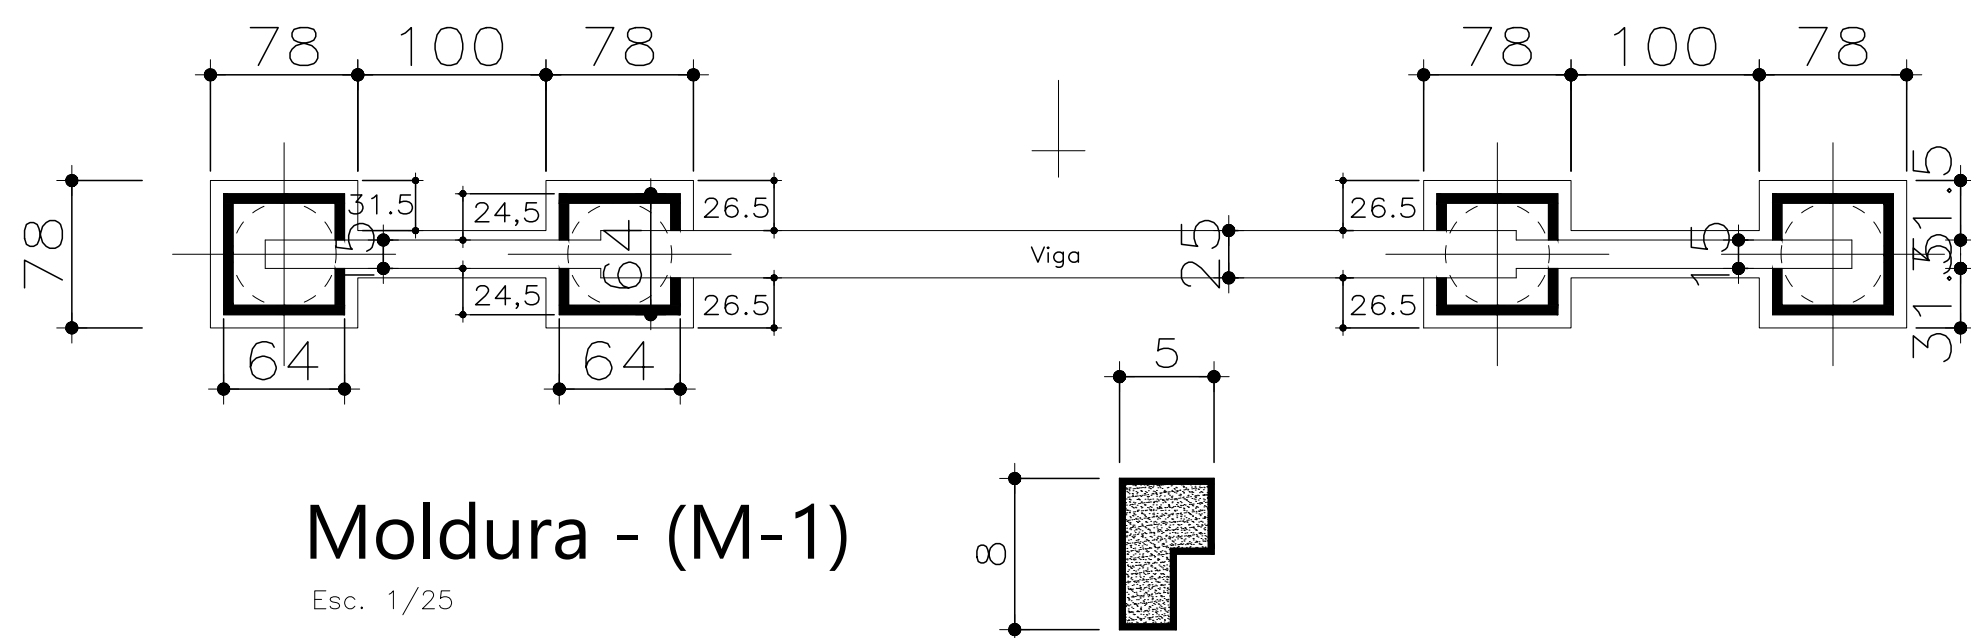


Moldura - (M-1)

Esc. 1/25

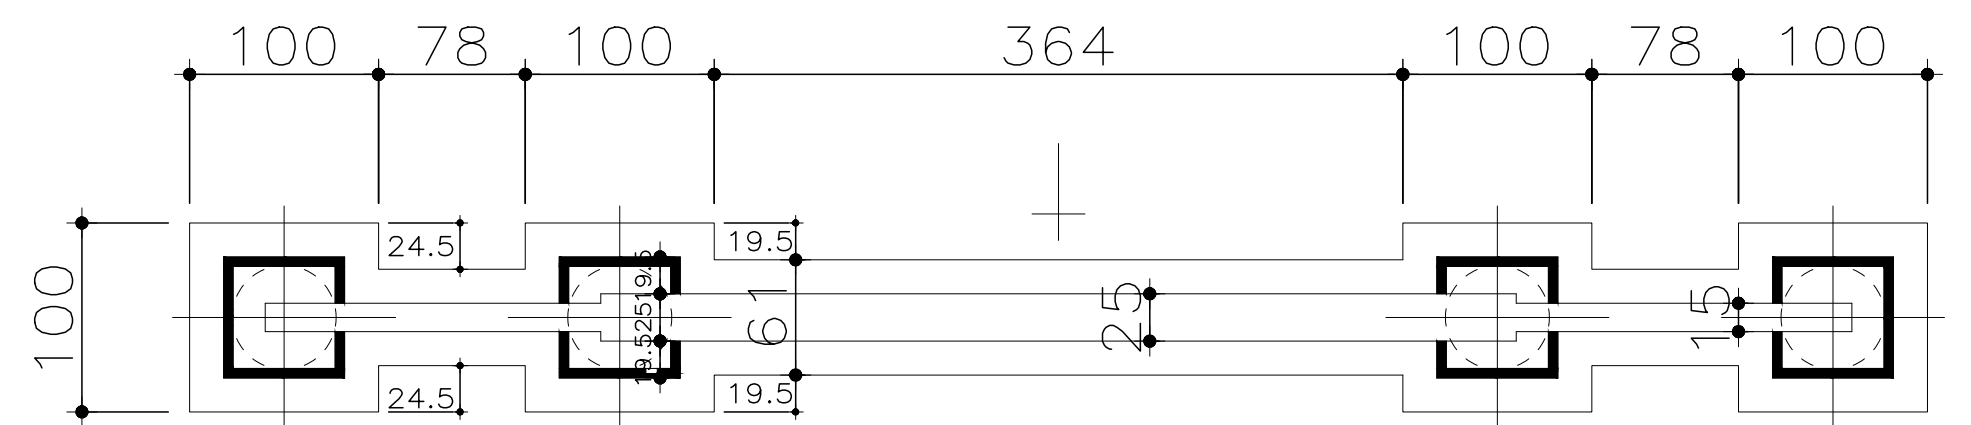


Moldura - (M-2)

Esc. 1/25

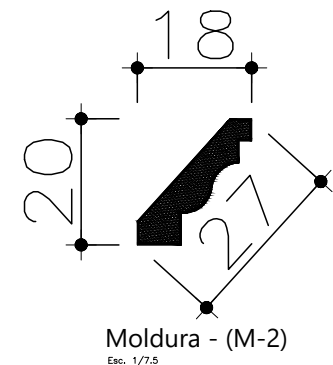


Moldura - (M-2)

Esc. 1/25

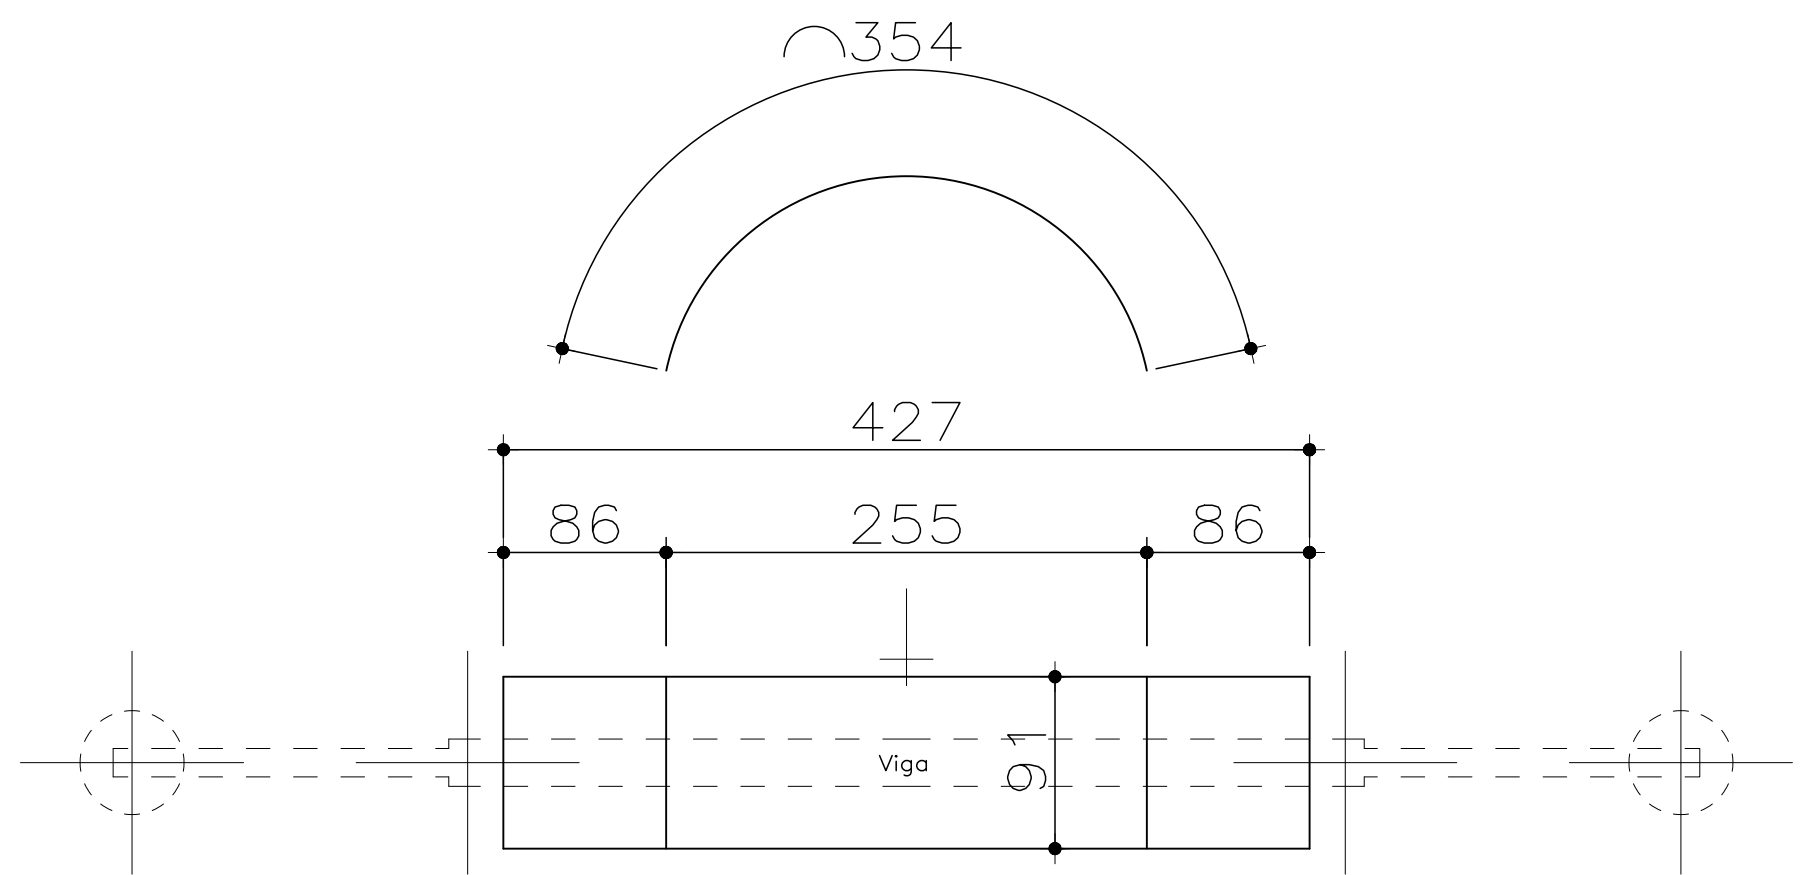


Moldura - (M-4)

Esc. 1/25

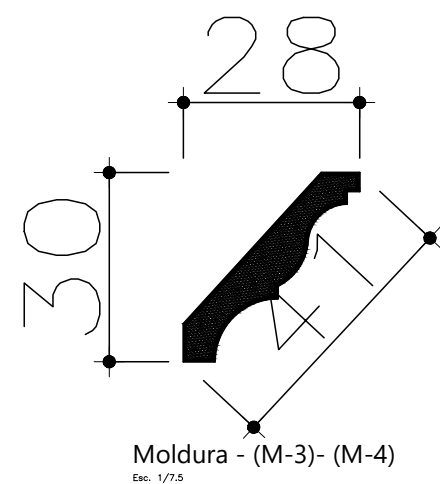


Moldura - (M-3)-(M-4)

Esc. 1/25

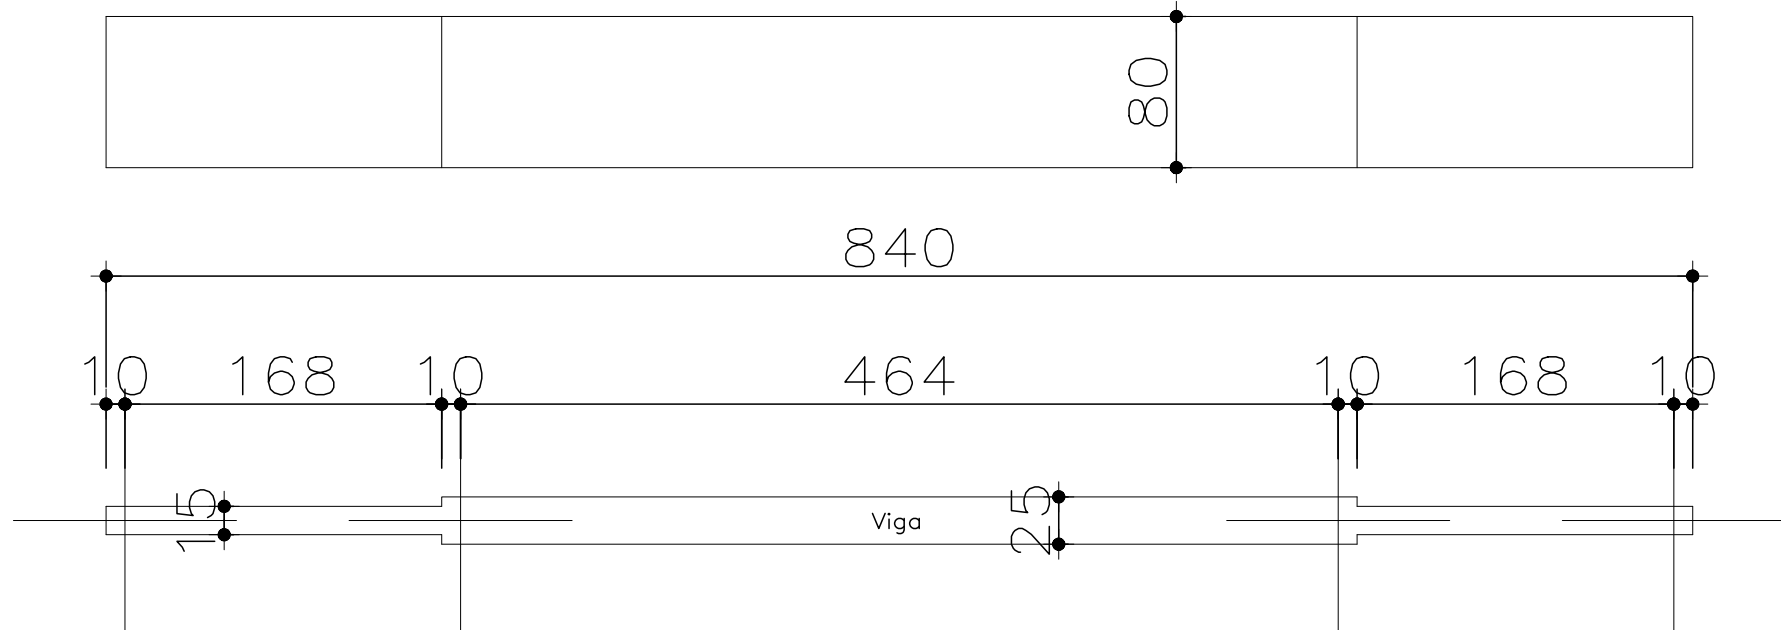

Desenho da Viga

Esc. 1/25

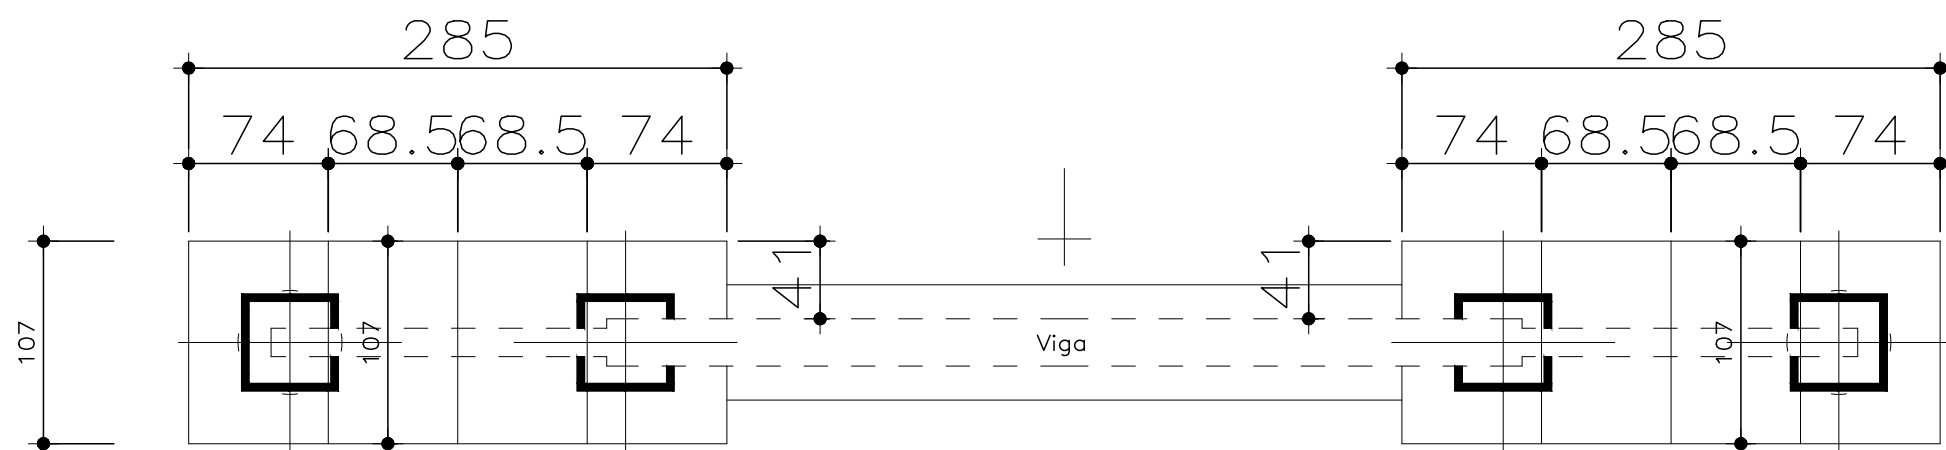

Moldura - (M-3)

Esc. 1/25

APROVAÇÃO		
OBRA		
REVITALIZAÇÃO DO CEMITÉRIO MUNICIPAL		
PROPRIETÁRIO		
PREFEITURA MUNICIPAL DE VENTANIA - PR		
COORDENADAS GEOGRÁFICAS		
Latitude: -24.252648 Longitude: -50.238008		
LOCAL		
AVENIDA ANACLETO BUENO DE CAMARGO, Nº 160		
TÍTULO		07/09
PORMENOR PÓRTICO		
PROJETO	EXECUÇÃO	ESCALA
TEOD JOSÉ STIMAMIGLIO Engenheiro Civil - CREA PR-14315/D ART nº 1720255765715		INDICADA
		DATA
		02/10/2025
		DESENHO
		Augusto Valentim Pavezi
Assinatura digital		




QUANTITATIVO PÓRTICO			
SÍMBOLO	MATERIAL	LOCAL	QUANTIDADE
	Eletroduto	Pórtico	30,41 m
	Refletores	Pórtico	06 unid.

ELEVAÇÃO FRONTAL - ESQUEMA ELÉTRICO
Esc. 1/50




PERSPECTIVA


APROVAÇÃO		
OBRA		
REVITALIZAÇÃO DO CEMITÉRIO MUNICIPAL		
PROPRIETÁRIO		
PREFEITURA MUNICIPAL DE VENTANIA - PR		
COORDENADAS GEOGRÁFICAS		
Latitude: -24.252648 Longitude: -50.238008		
LOCAL		
AVENIDA ANACLETO BUENO DE CAMARGO, Nº 160		
TÍTULO		08/09
PÓRTICO - ESQUEMA ELÉTRICO		
PROJETO	EXECUÇÃO	ESCALA
IE00 JOSÉ STIMAMIGLIO Engenheiro Civil - CREA PR-14315/D ART nº 1720255765715		INDICADA
		DATA
		02/10/2025
		DESENHO
		Augusto Valentim Pavezi
Assinatura digital		

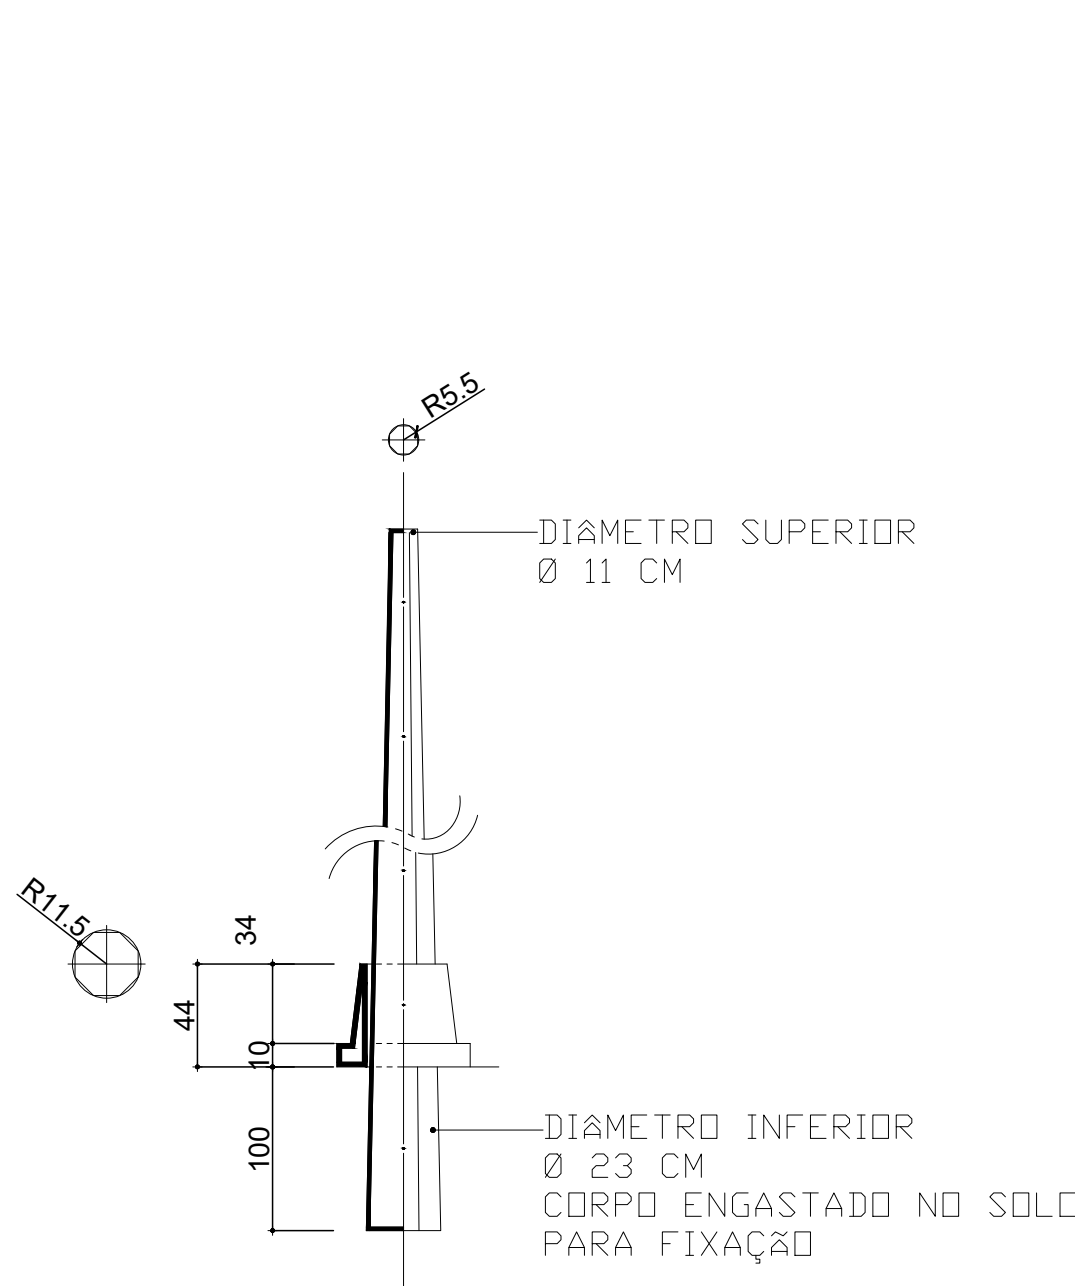


PORMENOR DO POSTE

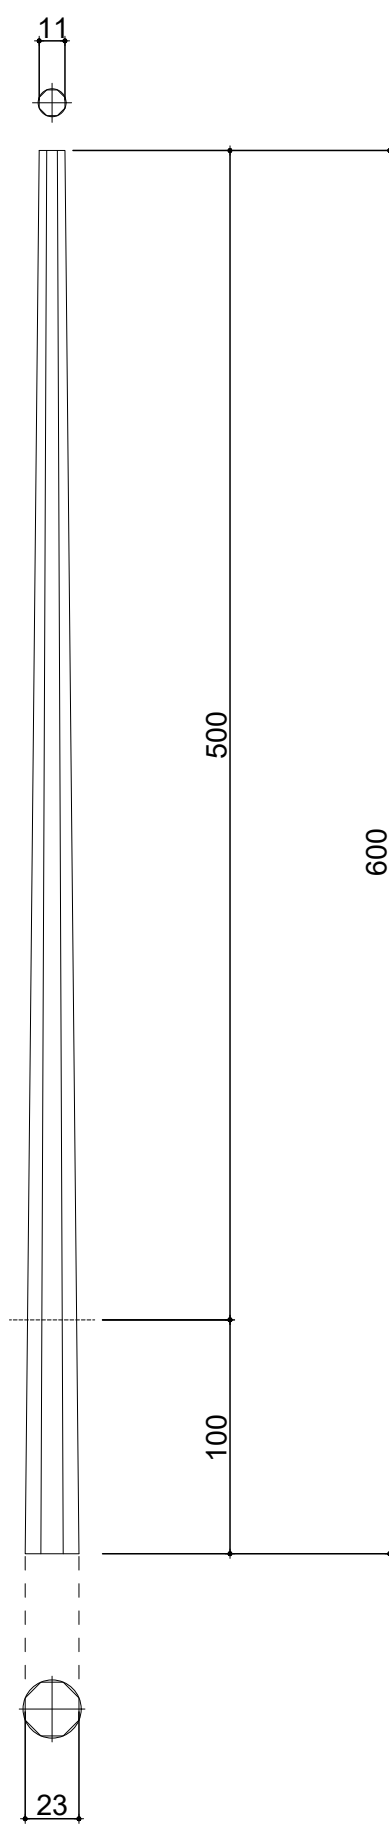


CORPO OCTAVADO

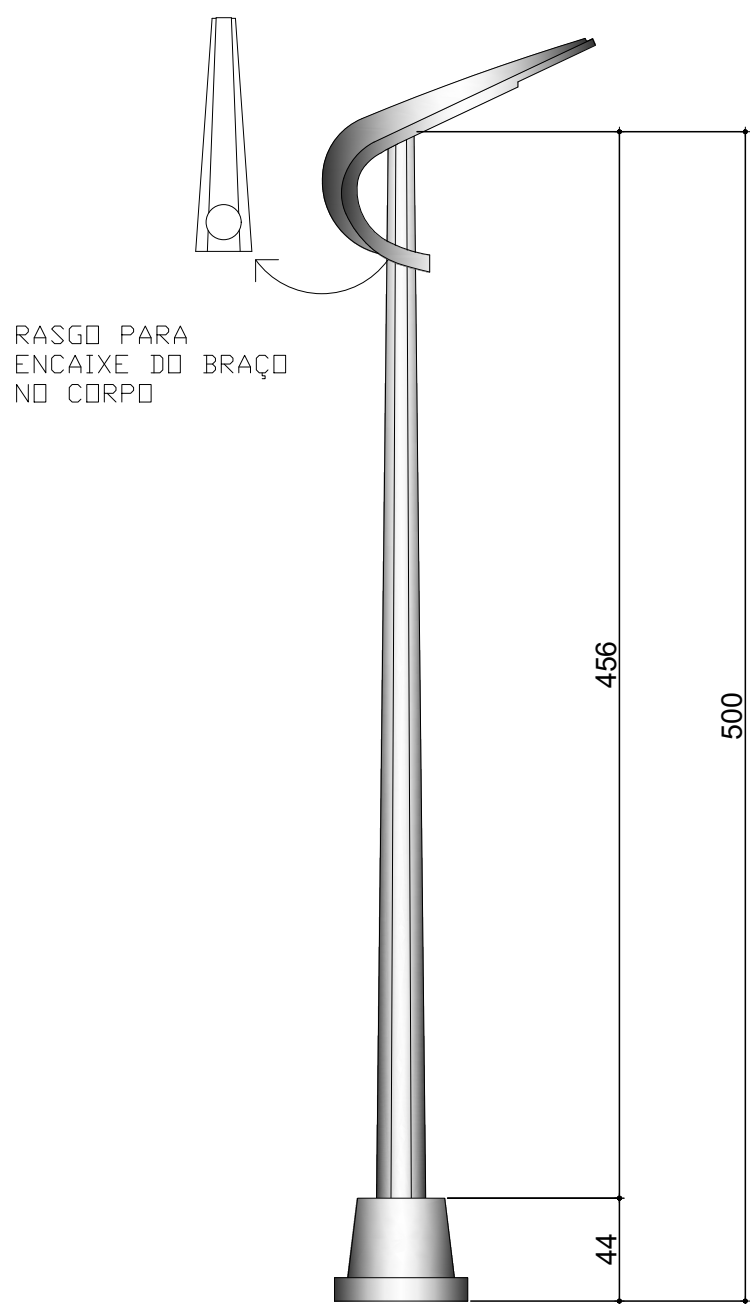


ELEVAÇÃO PRINCIPAL

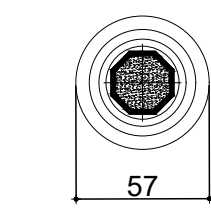


BASE - PLANTA

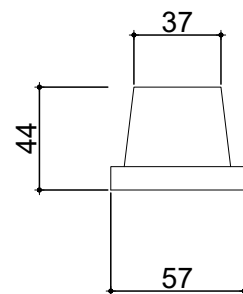


BASE - ELEVAÇÃO

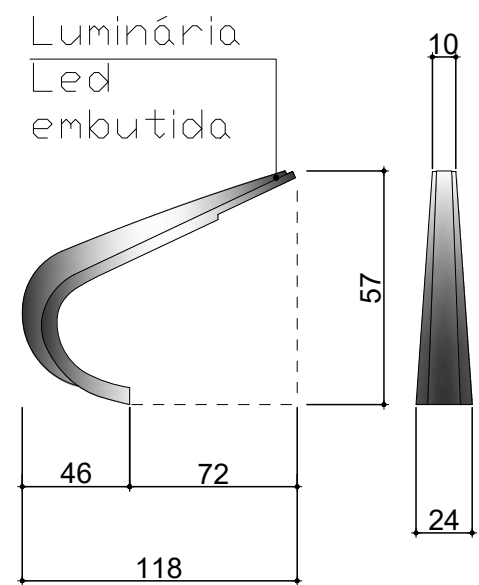


PORMENOR BRAÇO

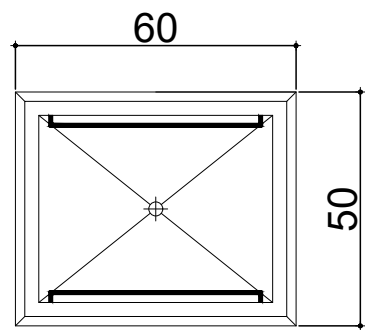


LIXEIRA - PLANTA

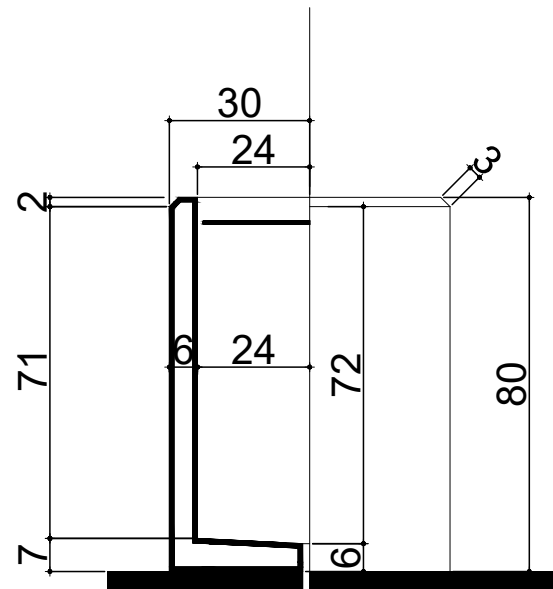


LIXEIRA - CORTE

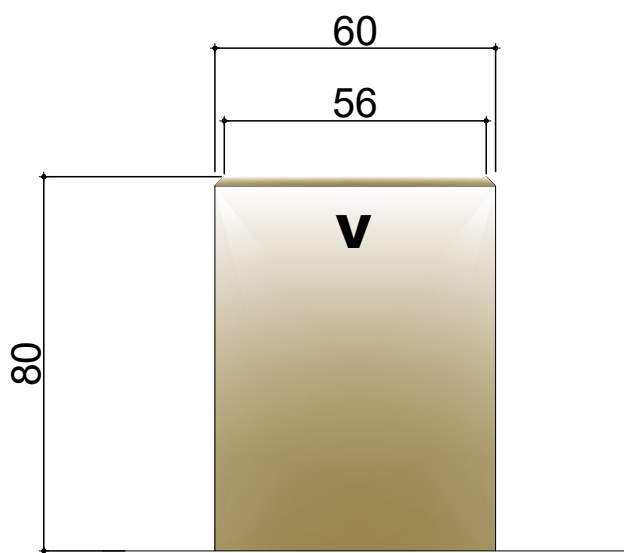


LIXEIRA - CORTE

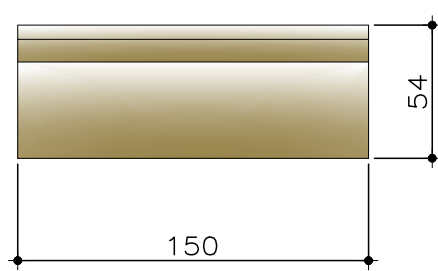

BANCO - PLANTA BAIXA

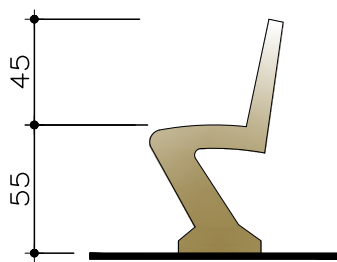

BANCO - ELEVAÇÃO LAT.

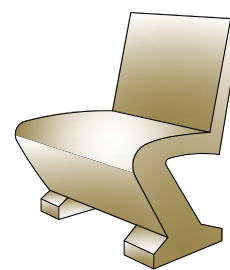

PERSPECTIVA

APROVAÇÃO		
OBRA		
REVITALIZAÇÃO DO CEMITÉRIO MUNICIPAL		
PROPRIETÁRIO		
PREFEITURA MUNICIPAL DE VENTANIA - PR		
COORDENADAS GEOGRÁFICAS		
Latitude: -24.252648 Longitude: -50.238008		
LOCAL		
AVENIDA ANACLETO BUENO DE CAMARGO, Nº 160		
TÍTULO		09/09
PORMENOR PÓRTICO		
PROJETO	EXECUÇÃO	ESCALA
TEOD JOSÉ STIMAMIGLIO Engenheiro Civil - CREA PR-14315/D ART nº 1720255765715		Sem Escala
		DATA
		02/10/2025
		DESENHO
		Augusto Valentim Pavezzi
Assinatura digital		