


Des.: Direitos autorais deste projeto constam nos termos do Art. 184 Cod. Penal

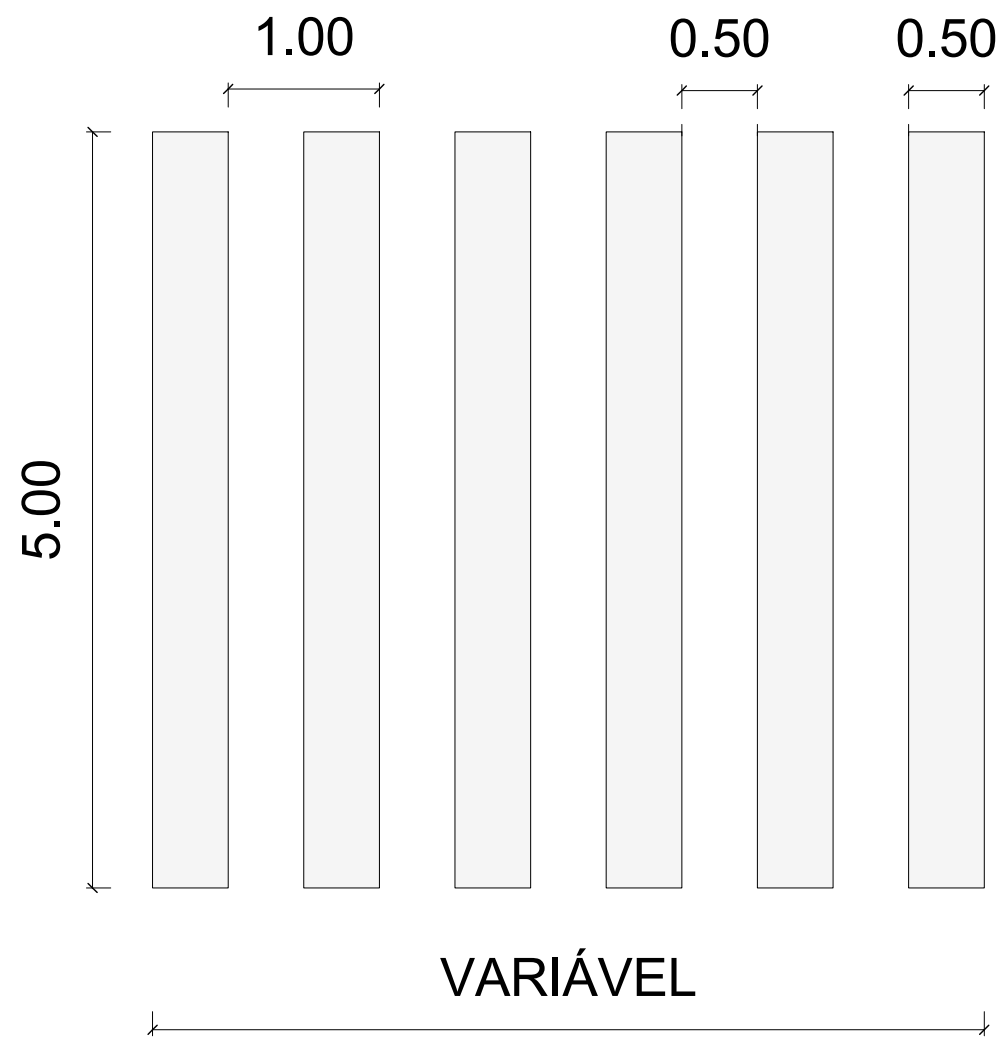

FAIXA DE PEDESTRE - TINTA RETRORREFLETIVA A BASE DE RESINA ACRÍLICA COM MICROESFERAS DE VIDRO

MÉTODO INSTITUTO BRASILEIRO DE GEOGRAFIA E ESTATÍSTICA CORDENADA SIRGAS 2000 DRONE: PHANTOM 4 PRO. SISTEMA PPK E RTK

COORDENADAS GEOGRÁFICAS				
Nome Rua	Tipo Pavimento	Trecho	P1	P2
MARIA DAS NEVES	PAVIMENTAÇÃO SOBRE PEDRA IRREGULAR	01	576951.00 m E 7318020.00 m S	577091.00 m E 7317862.00 m S

TABELA DIMENSÕES PAVIMENTAÇÃO SOBRE PEDRA IRREGULAR			
Tipo Pavimento	Rua	Trecho	Área
PAVIMENTAÇÃO SOBRE PEDRA IRREGULAR	MARIA DAS NEVES	01	1656.64 m²
Total geral			1656.64 m²

TABELA CALÇADA A CONSTRUIR				
Qtde	Tipo Pavimento	Localização	Trecho	Área
1	CALÇADA EM CONCRETO	MARIA DAS NEVES	01	496.57 m²
Total geral				496.57 m²


TABELA CALÇADA A DEMOLIR				
Qtde	Tipo Pavimento	Rua	Trecho	Área
1	CALÇADA EM CONCRETO - DEMOLIR	MARIA DAS NEVES	01	143.83 m²
Total geral				143.83 m²

TABELA RAMPA DE ACESSIBILIDADE					
Qtde	Material	Nome Rua	Trecho	Largura	Comp.
2	RAMPA DE ACESSIBILIDADE	MARIA DAS NEVES	01	1.20	5.10

TABELA FAIXA DE PEDESTRE						
Qtde	Material	Nome Rua	Trecho	Largura	Comp.	Área total
1	FAIXA DE PEDESTRE	MARIA DAS NEVES	01	0.30	5.00	17.50 m²
1						17.50 m²

PISO PODOTÁTIL			
Modelo	Nome Rua	Trecho	Pps
PISO PODOTÁTIL DIRECIONAL 40X40CM	MARIA DAS NEVES	01	1034

RAMPA MODELO NBR 9050/2015

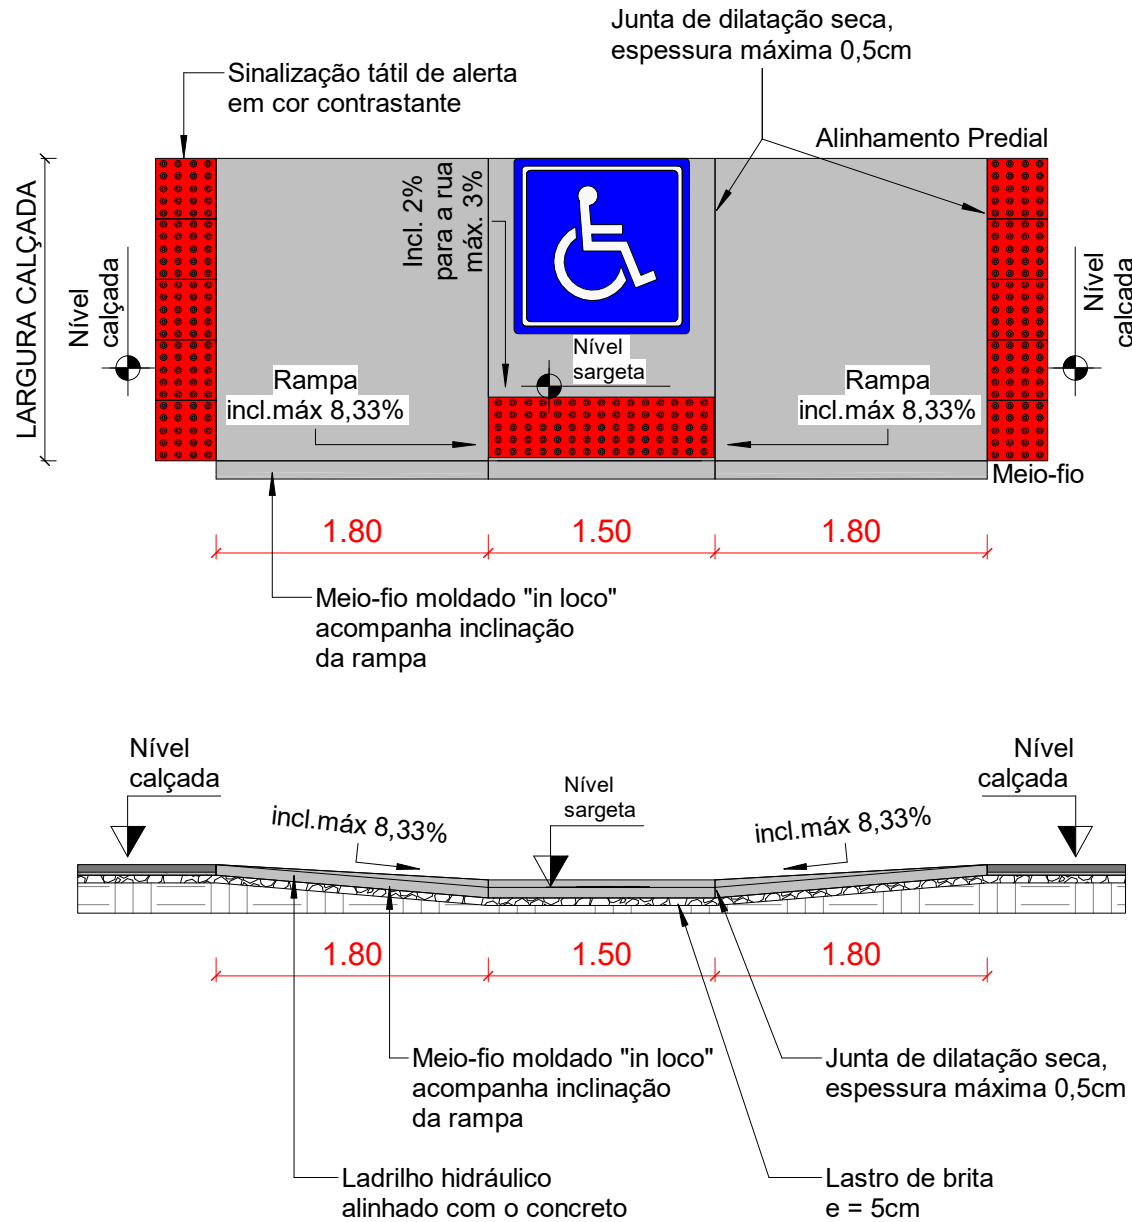

NOTAS:
01- INCLINAÇÃO MÁXIMA DAS RAMPAS IGUAL A 8,33%, CONFORME ITEM 6.12.7.3 E FIGURA 93 DA NBR 9050/2015,
02- SINALIZAÇÃO TÁTIL DIRECIONAL E SINALIZAÇÃO TÁTIL DE ALERTA, VER ITEM 5.4.5 DA NBR 9050/2015,
03- A ESPECIFICAÇÃO DO MODELO E DIMENSÕES DAS RAMPAS PARA CADA LOCAL DO PROJETO SÃO DE RESPONSABILIDADE DO RESPONSÁVEL TÉCNICO PELO PROJETO E SUA IMPLANTAÇÃO CORRETA SÃO DE RESPONSABILIDADE DO RESPONSÁVEL TÉCNICO PELA FISCALIZAÇÃO. NÃO SENDO POSSÍVEL A EXECUÇÃO DAS MEDIDAS INFORMADAS NO PROJETO, CONSULTAR A FISCALIZAÇÃO E O PROJETISTA ANTES DA EXECUÇÃO.

RECAPEAMENTO ASFALTICO À EXECUTAR

CALÇADA EM CONCRETO

PROJETO EXECUTIVO IMPLANTAÇÃO

FOLHA
01 DE 01



PREFEITURA MUNICIPAL DE VENTANIA-PR

PROPRIETÁRIO

PAVIMENTAÇÃO SOBRE PEDRA IRREGULAR

OBRA

VENTANIA - ESTADO DO PARANÁ

CIDADE

RUA MARIA DAS NEVES - TRECHO 01

ENDEREÇO

LOCALIZAÇÃO SITUAÇÃO S/ ESCALA



INFORMAÇÕES DO LOTE

QUADRA.....

LOTE.....

CADASTRO..

MATRICULA:

LOCAL:

Prefeito Municipal
JOSE LUIZ BITTENCOURT

Equipe Técnica

FÁBIA ROBERTA P. ELEUTÉRIO DE OLIVEIRA
Engenheira Civil - Equipe
CREA SP nº 50.713.986-39/D
Visto CREA PR 219210

LEONARDO ELEUTÉRIO DE OLIVEIRA
Engenheiro Civil - Equipe
CREA SP nº 50.713.986-39/D
Visto CREA PR 219210


ART nº : 1720243122024

ÁREA:

ÁREA DA CONSTRUÇÃO: 1.656.64 m²

Data: 05/2025


APROVAÇÃO:

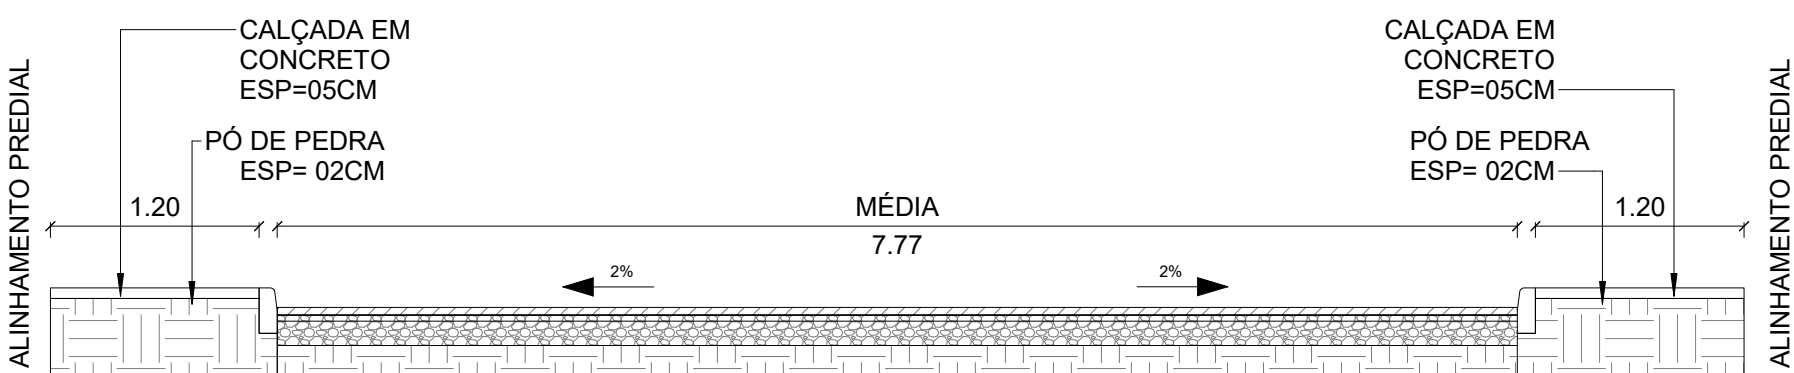

SECÇÃO TRANSVERSAL - RUA MARIA DAS NEVES - TRECHO 01


1 : 50

DET. RECAPEAMENTO EM C.B.U.Q.

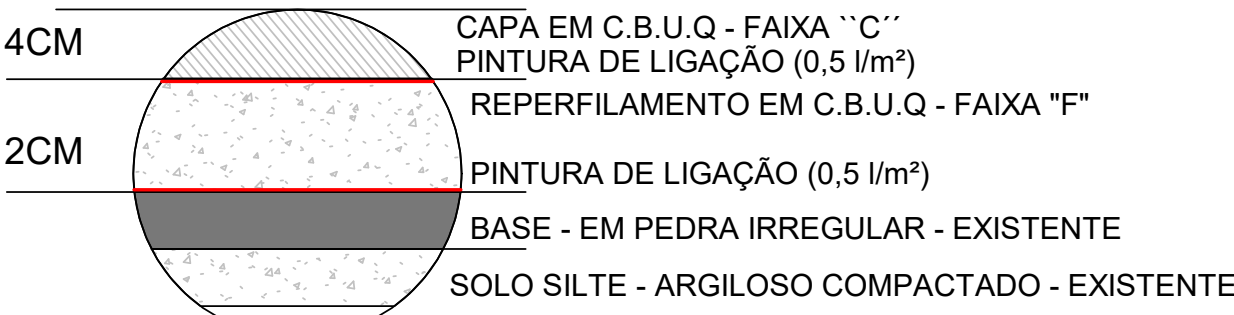

DETALHE PERFIL PAVIMENTAÇÃO SOBRE PEDRA IRREGULAR

1 : 50

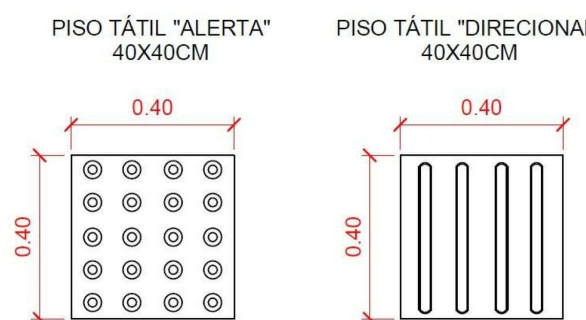

PISO TÁTIL

1 : 50