
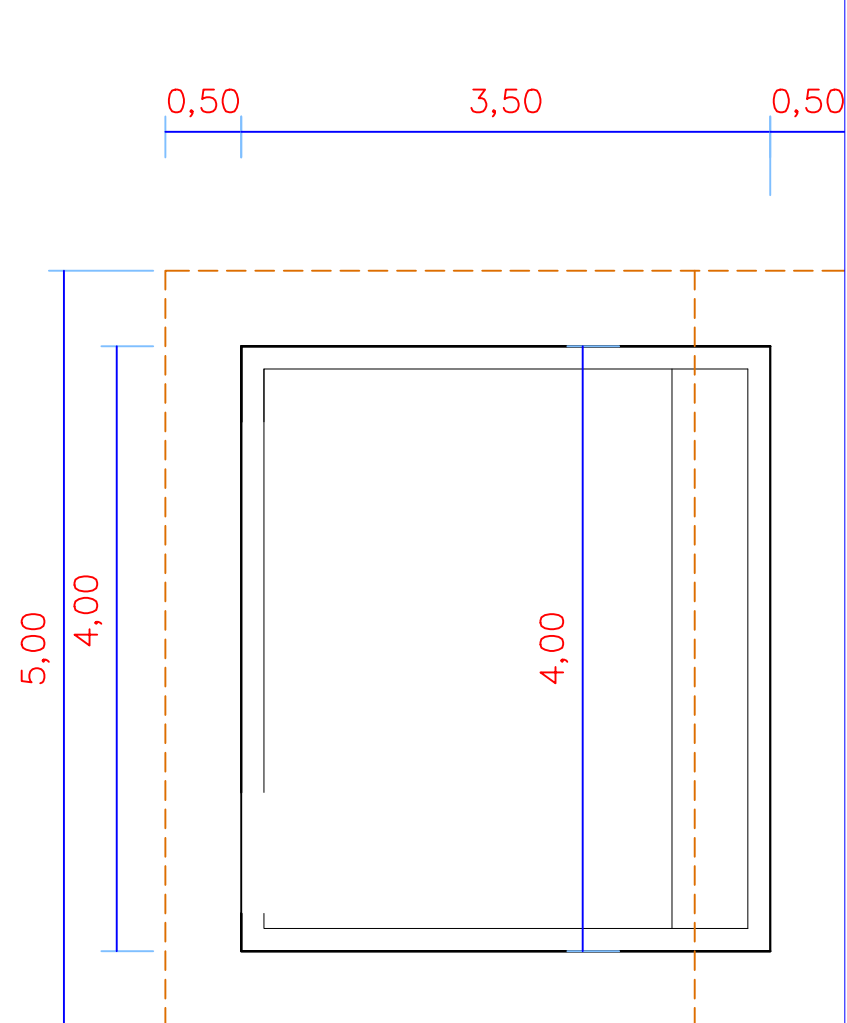
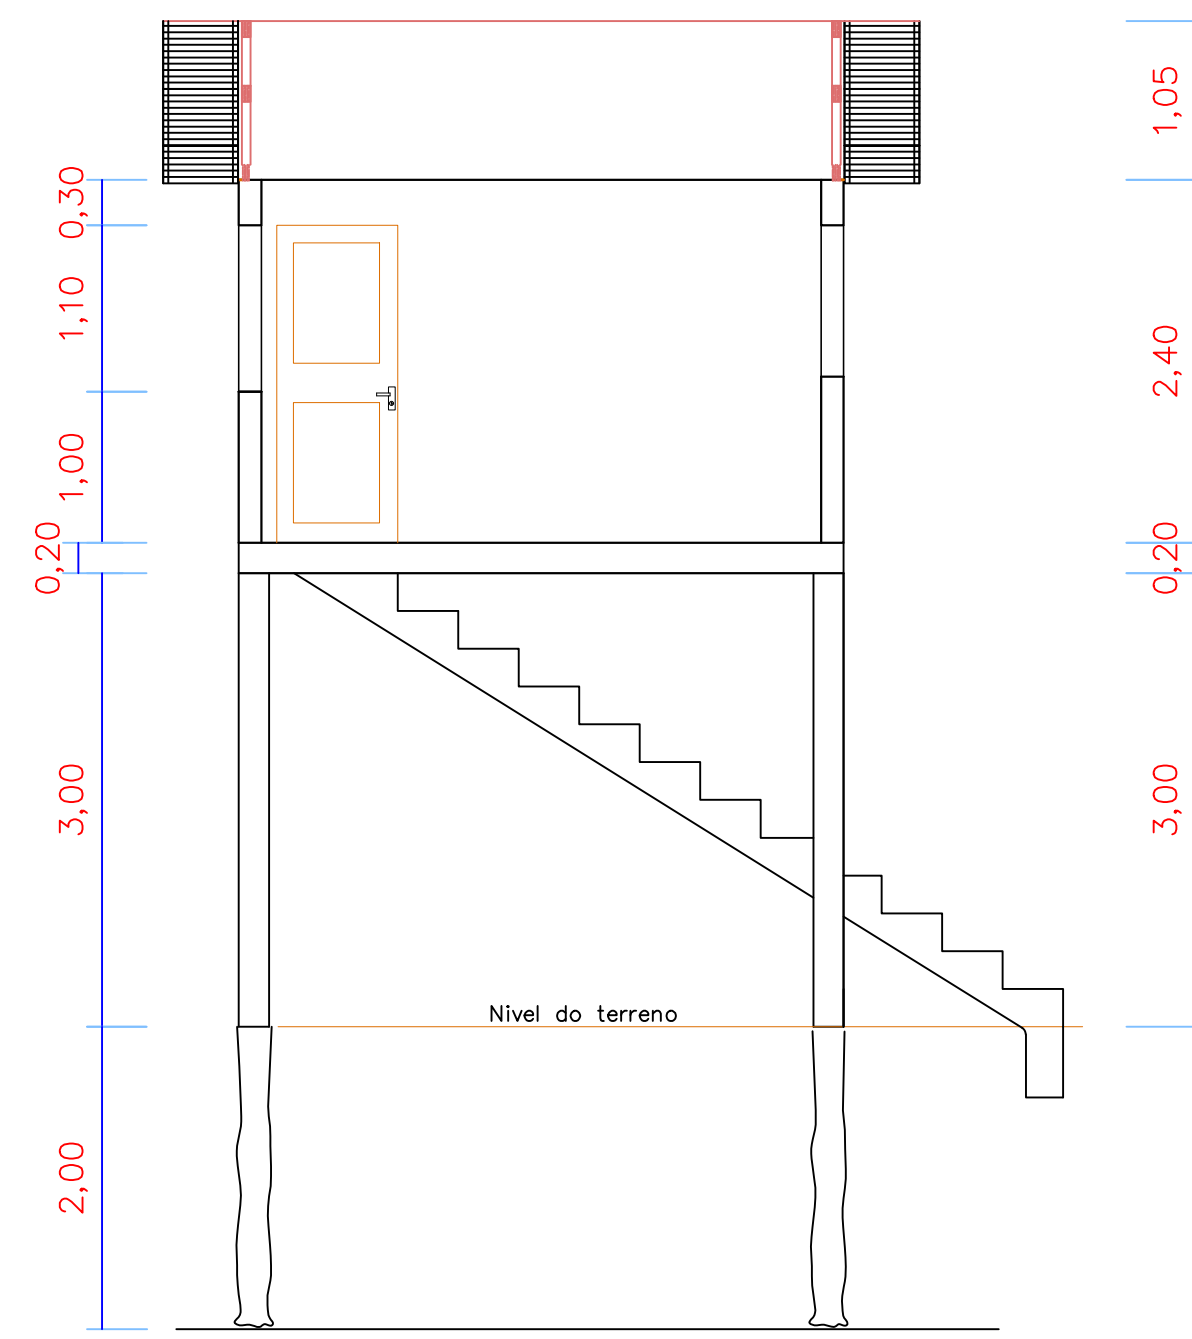
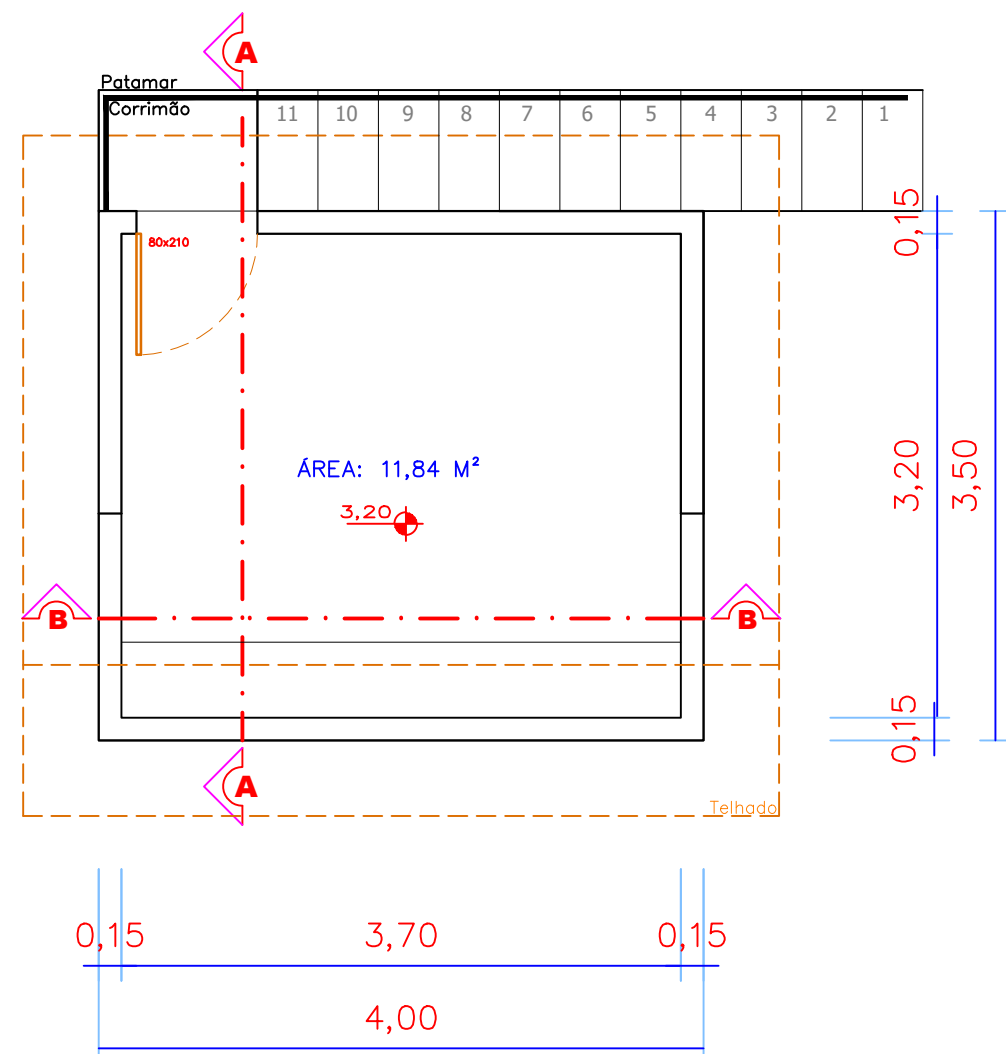
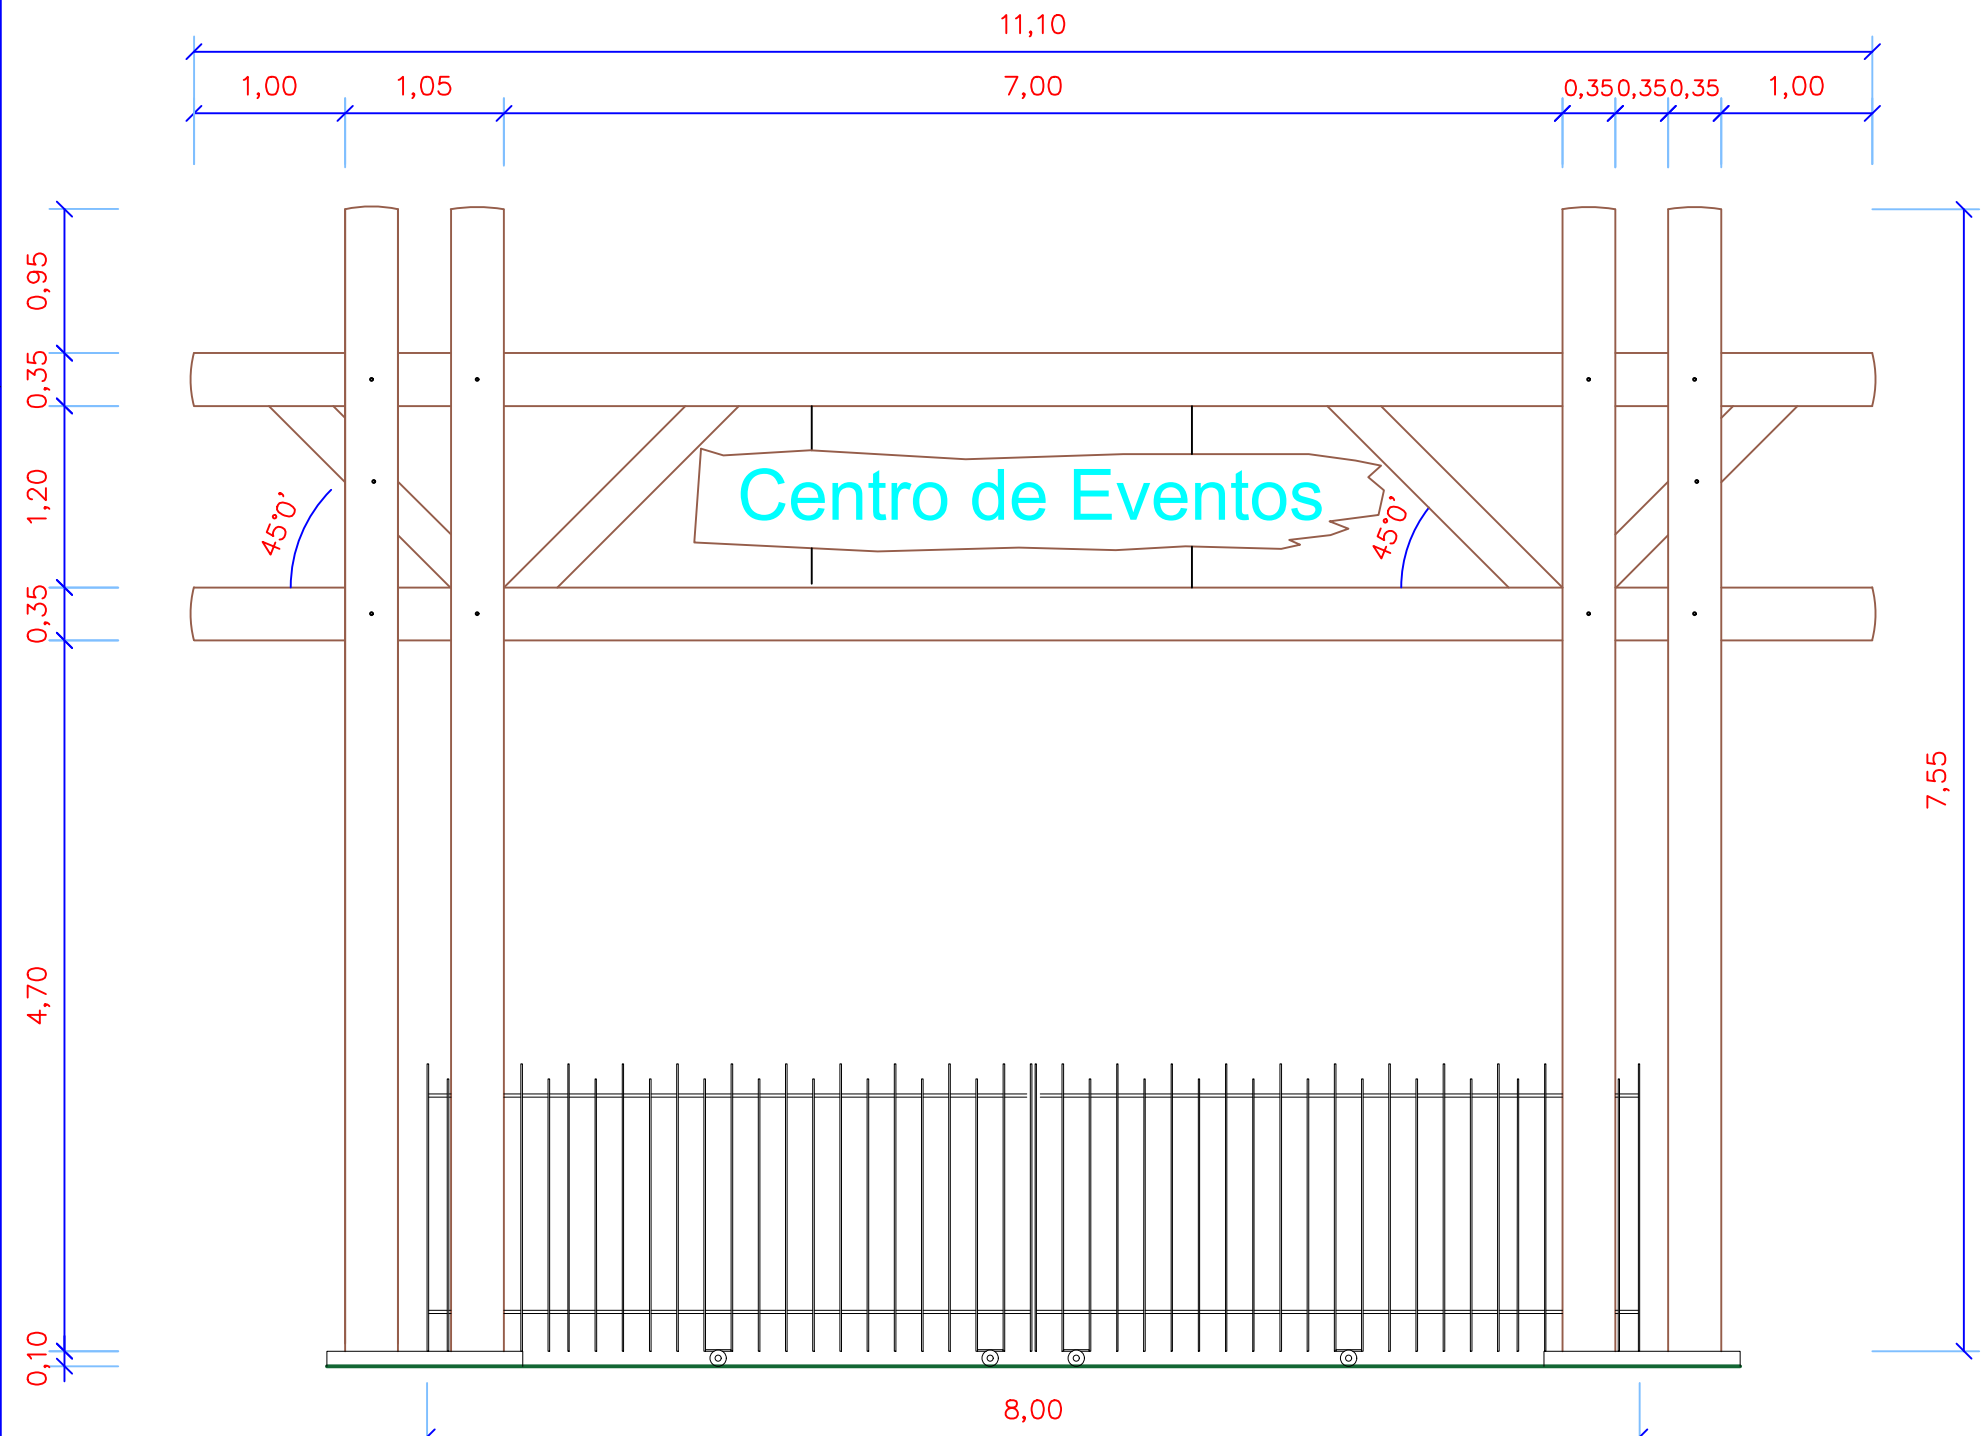
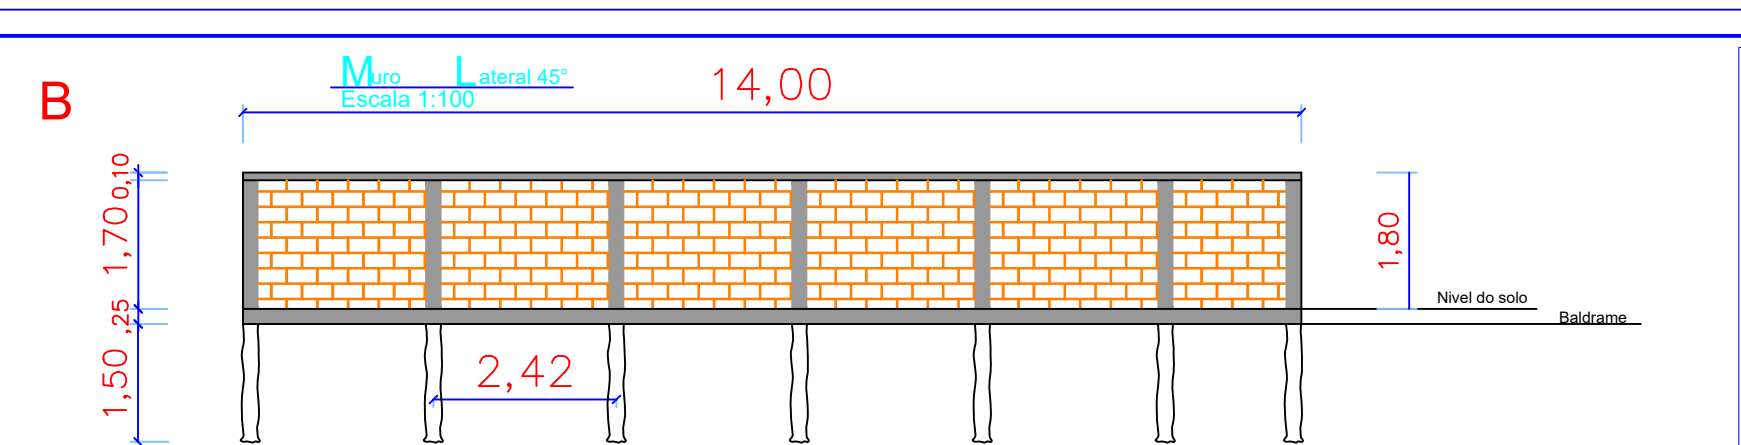




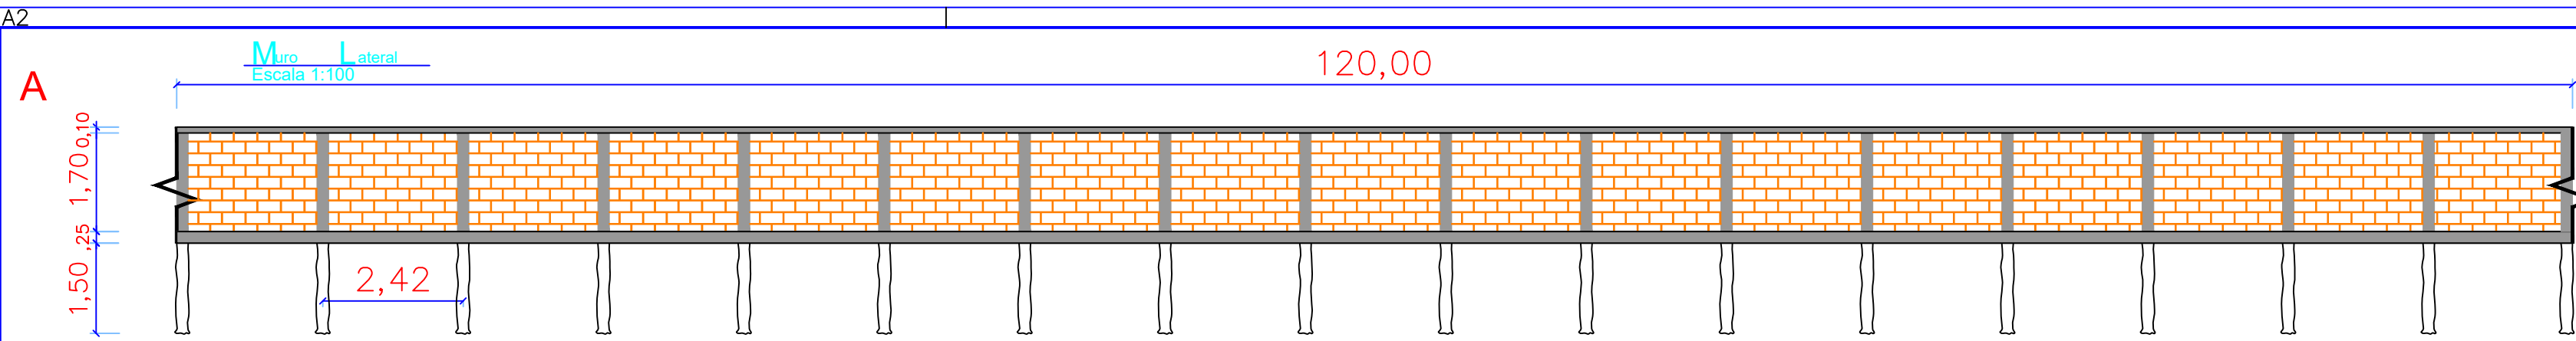


C

Portal Centro de Eventos


Vista Frontal.....1/50

Tronco de Eucalipto Diam. Aprox. 35 cm

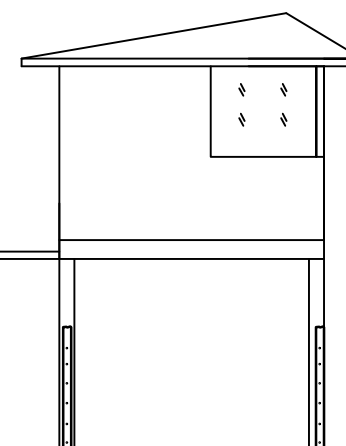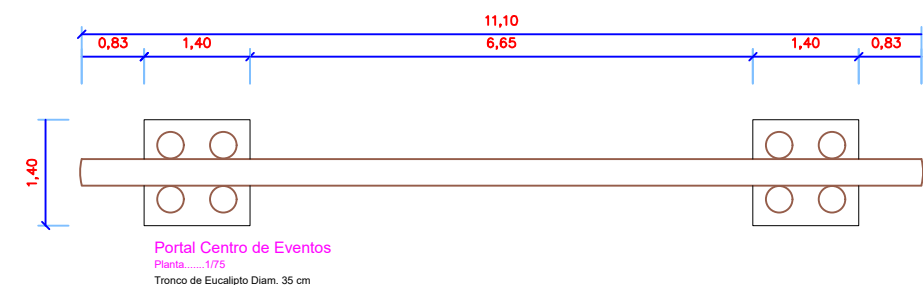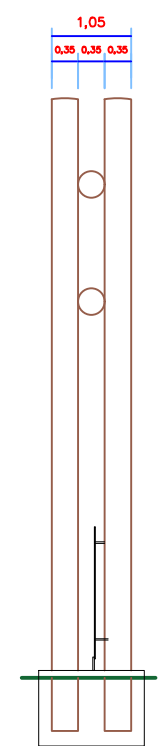

Elevação Lateral

Escala 1:100

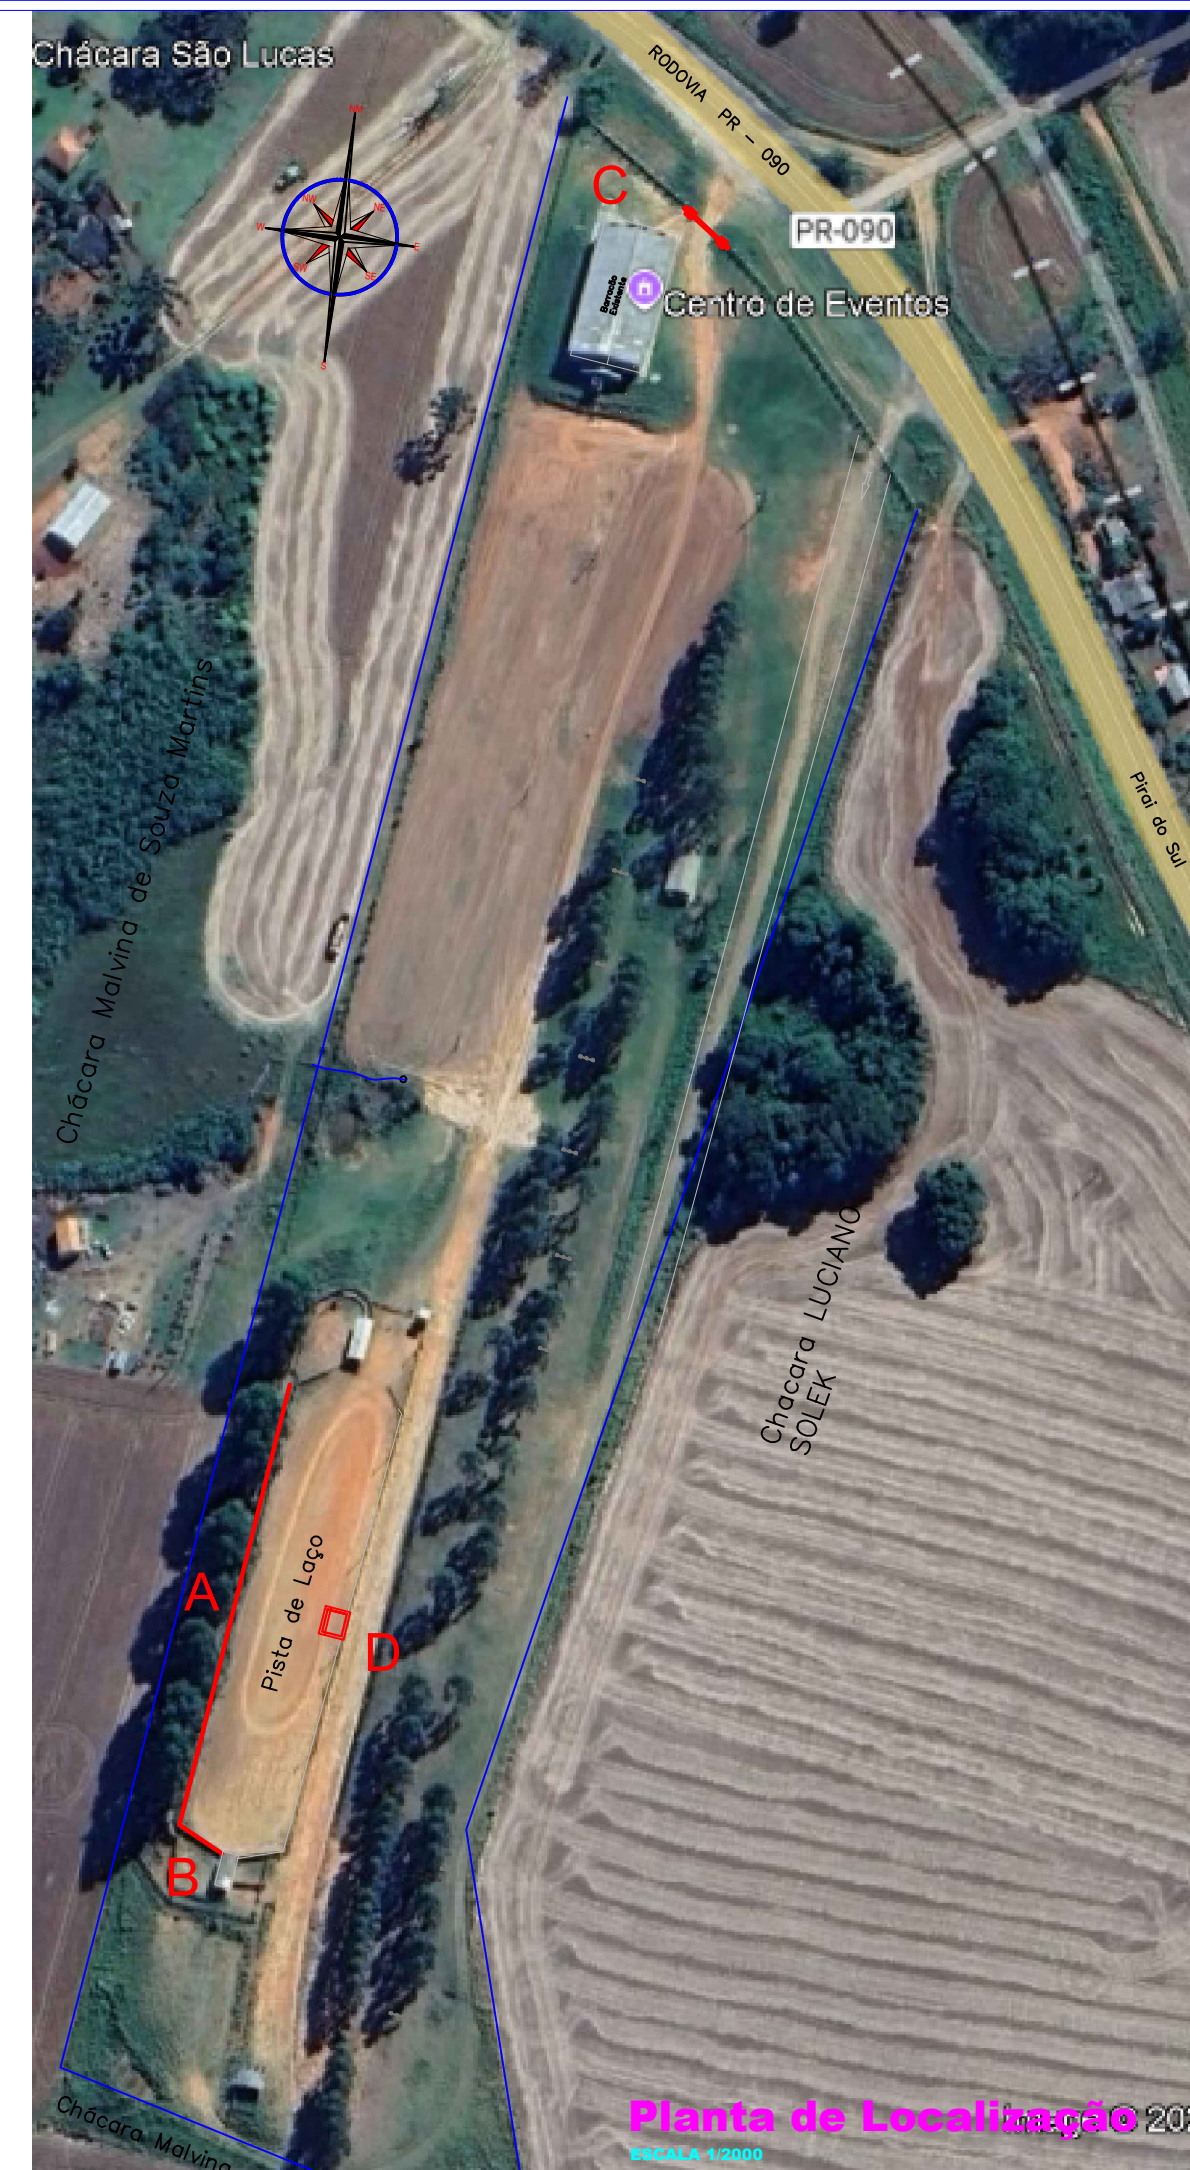

Obra.		MURO, CABINE DE ARBITRAGEM e PORTAL		Reservado Para Carimbos
		Centro de Eventos Municipal		
		Proprietário: _____		PREFEITURA MUNICIPAL DE VENTANIA – PR ADM.PREF. JOSÉ LUIZ BITENCOURT CNPJ: 95.685.798/0001-69
FOLHA		Projeto:		
		Local:		Rodovia PR 090 - Km 203 + 928m. N° 6.789 Ventania -PR
		Responsável Técnico		_____ IEDO JOSÉ STIMAMIGLIO Engº Civil - CREA PR - 14.315/D
Data		Escala	Desenho	
Outubro / 2025	Indicada		JEFFERSON PHILLIP	