




ESTACAS/VIGA BALDRAME
1 : 50

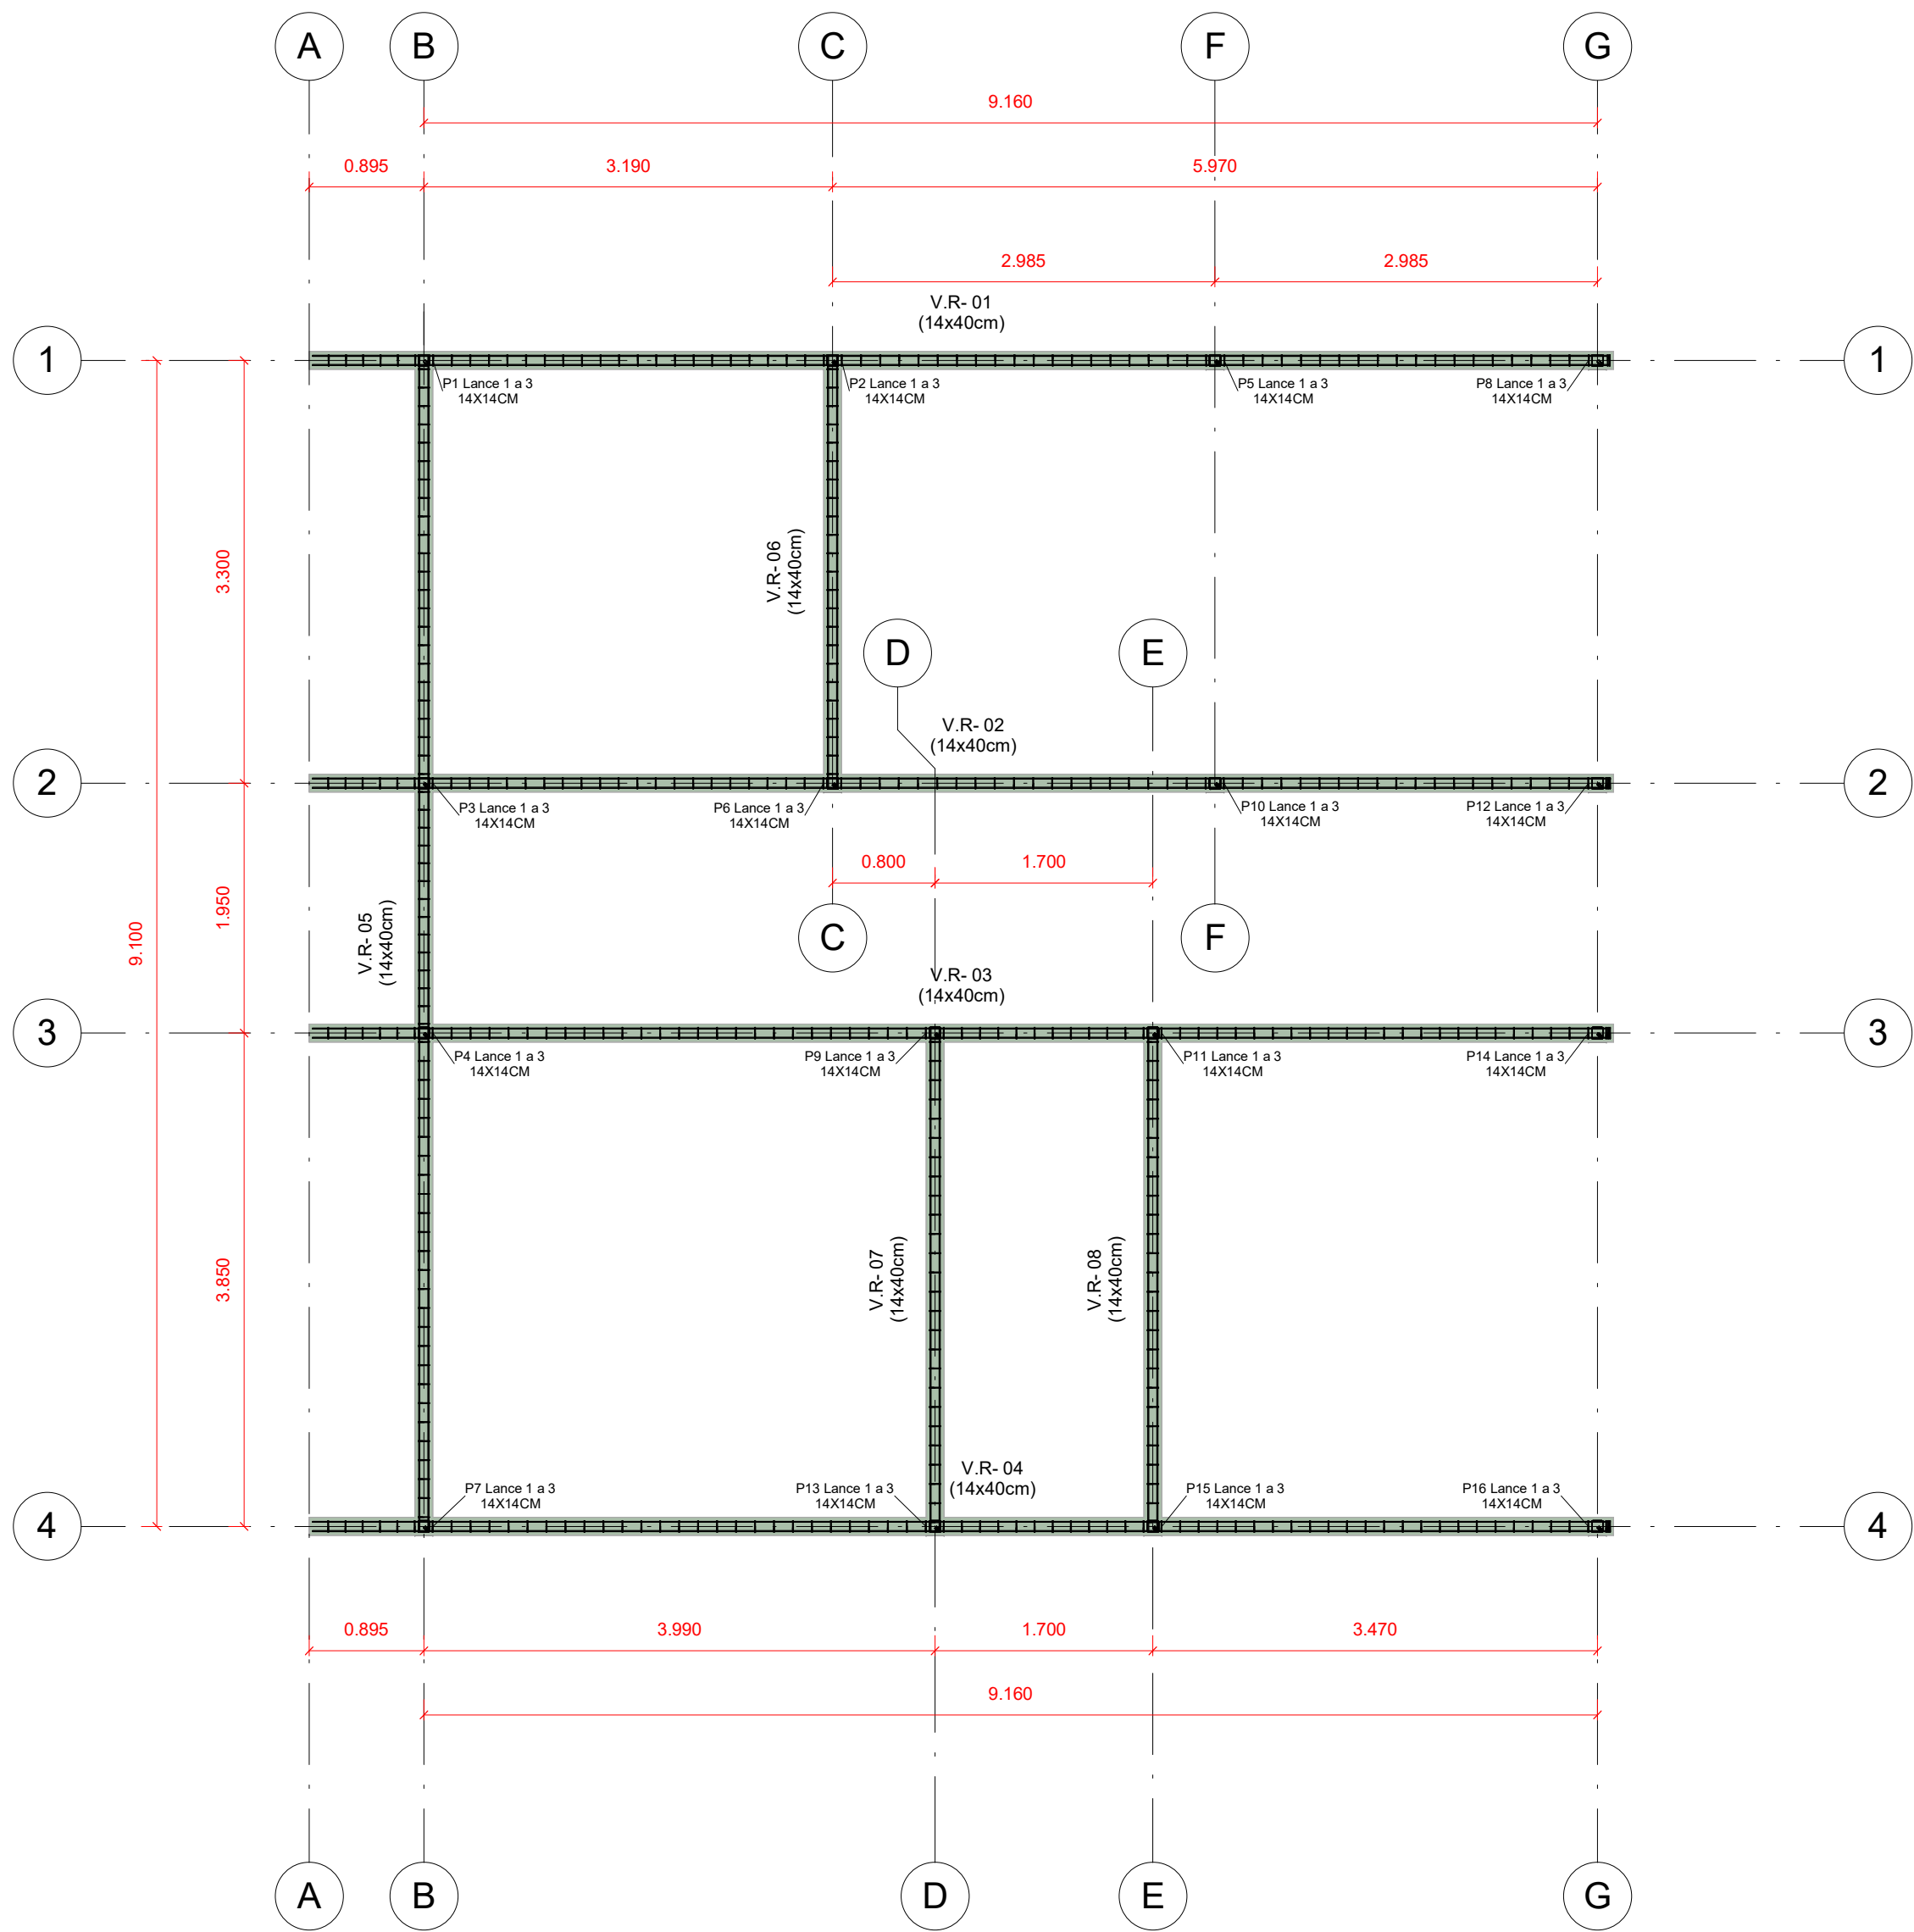

PILARES/VIGAS RESPALDO
1 : 50

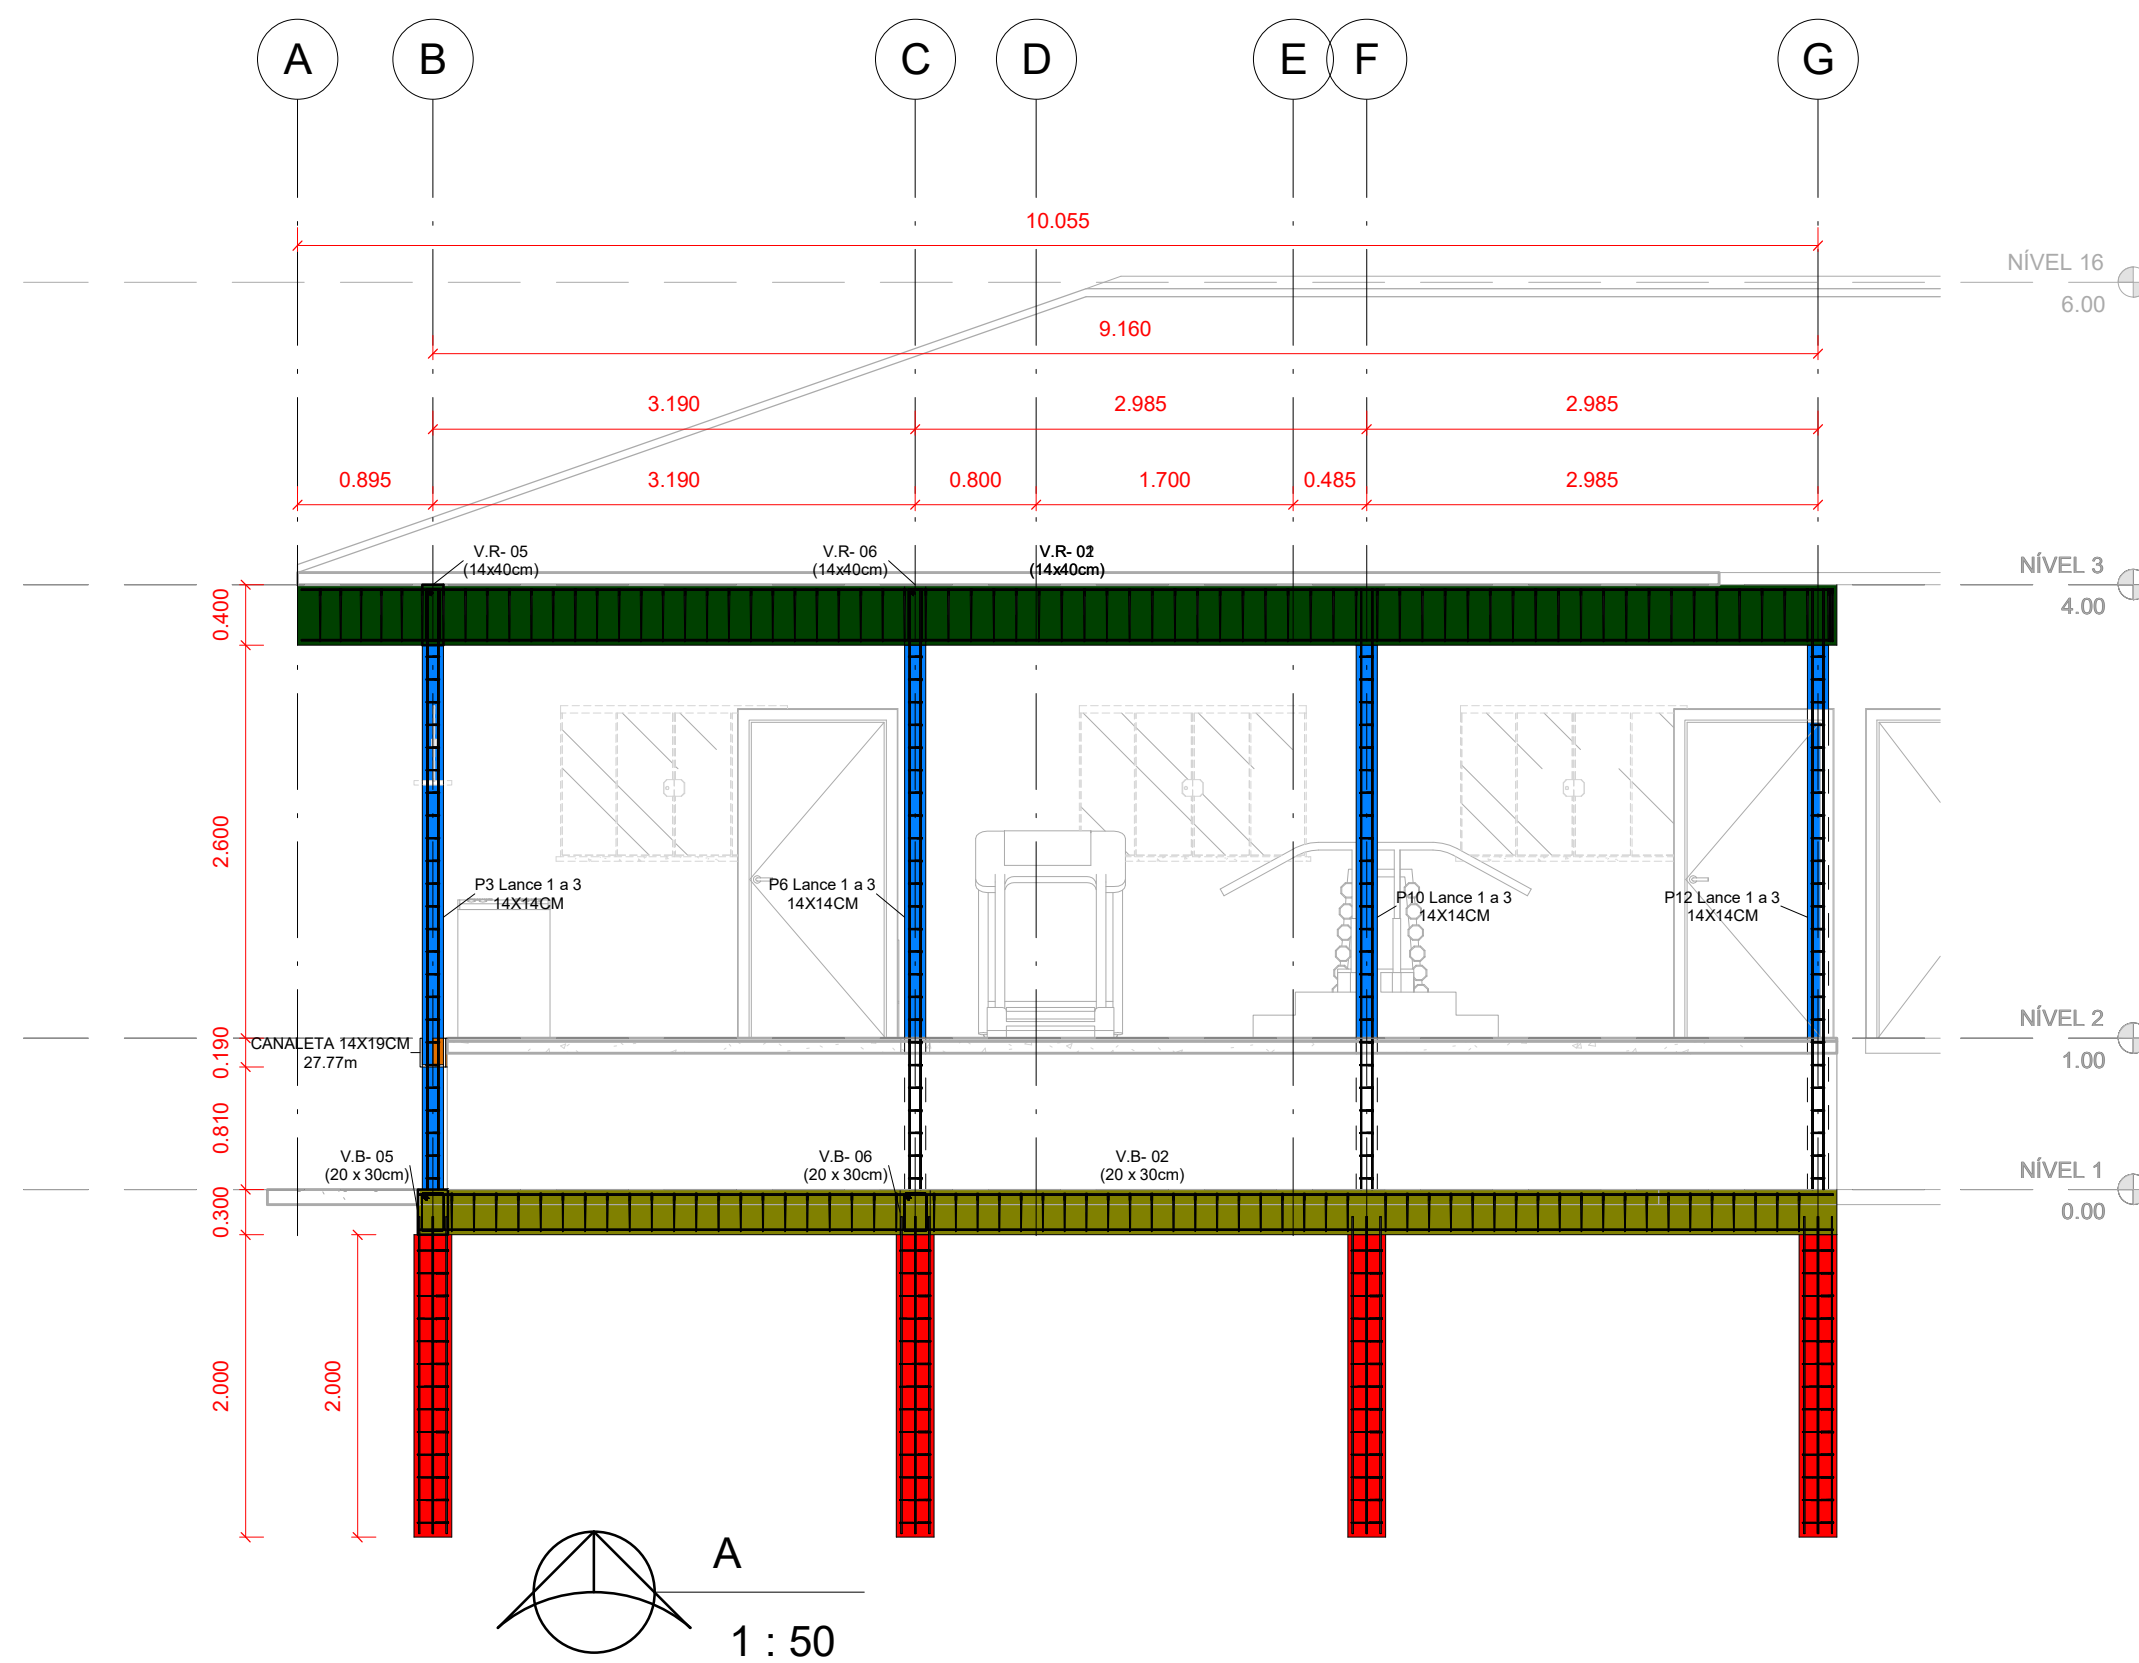

A
1 : 50

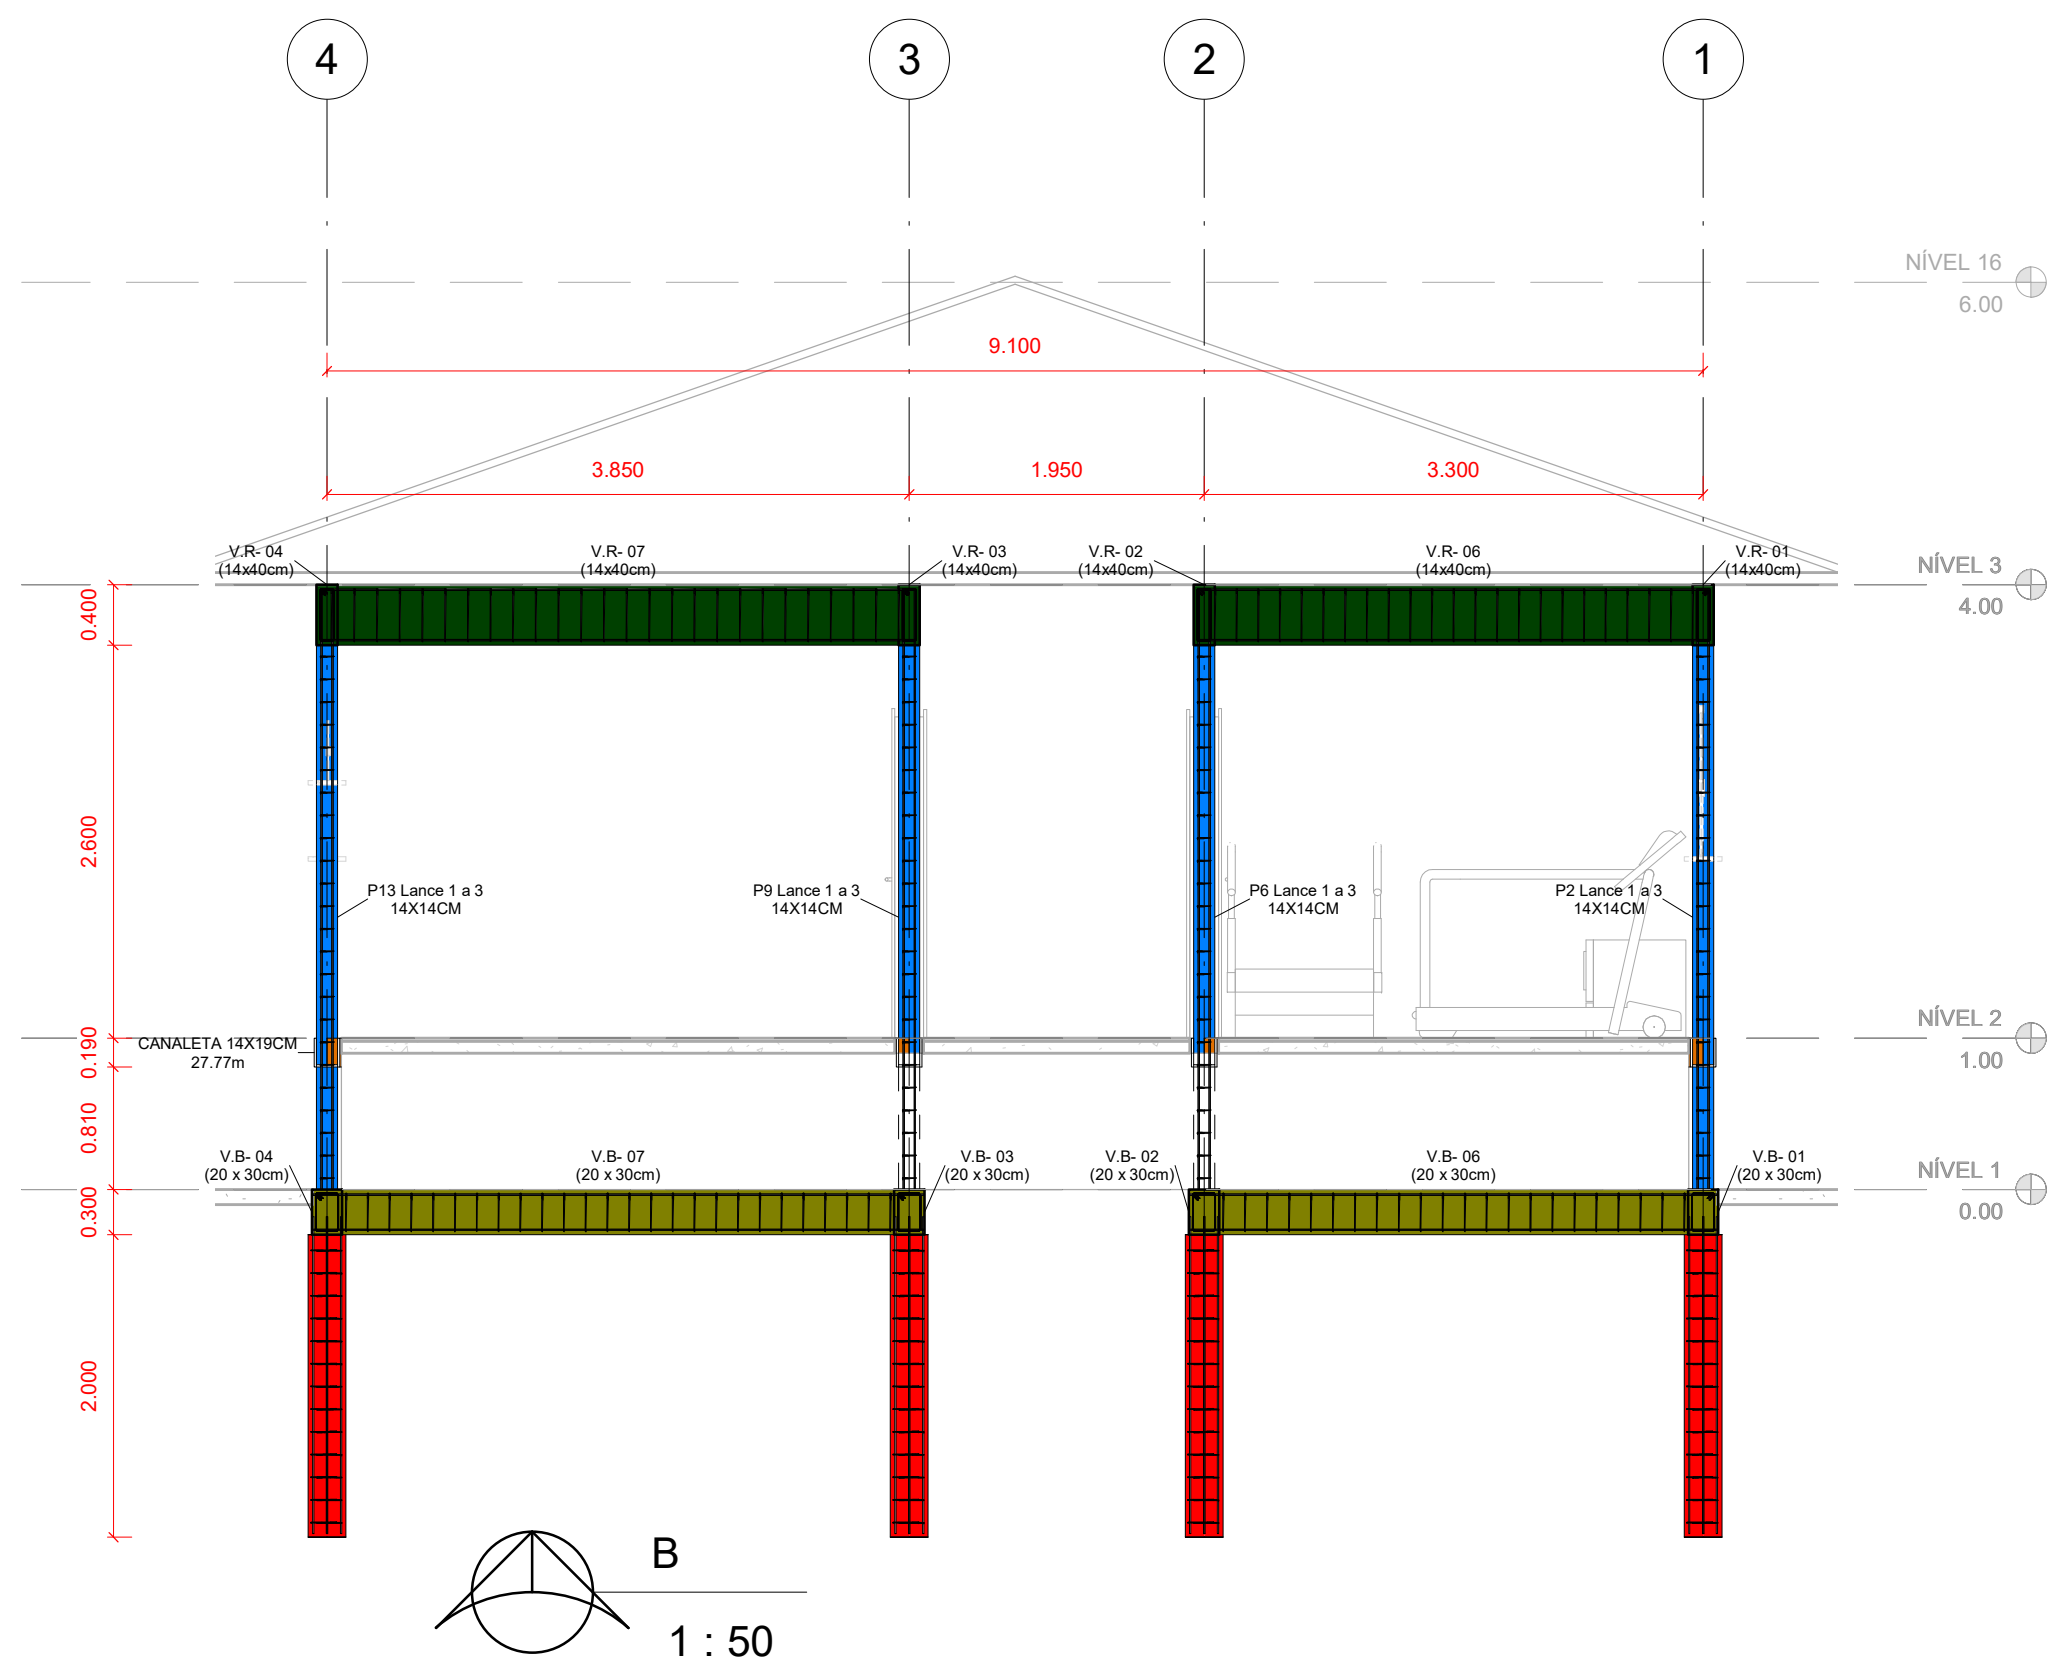

B
1 : 50

RESUMO DO AÇO				
Tipo	Diâmetro da barra	Comprimento total da barra	Peso da Barra (kg)	Peso Total (kg)
Barra do vergalhão 4.2 mm - CA-60	4 mm	1097.28 m	0.14	153.62
Barra do vergalhão 8 mm - CA-50	8 mm	866.40 m	0.39	337.90

LEGENDA	
■	ESTACA
■	PILAR
■	VIGA BALDRAME
■	VIGA RESPALDO

PROJETO ESTRUTURAL
FUNDAÇÕES/CORTES

FOLHA
01 DE 02

PREFEITURA MUNICIPAL DE VENTANIA-PR
PROPRIETÁRIO
AV. ANACLETO BUENO DE CAMARGO, 825 - CENTRO, CEP 84345-000
ENDEREÇO

AMPLIAÇÃO DA UBS JUJUSINO PUPO
OBRA

VENTANIA - ESTADO DO PARANÁ
CIDADE

SEBASTIÃO PEDRO DA SILVA - VENTANIA-PR
ENDEREÇO

LOCALIZAÇÃO
SITUAÇÃO S/ ESCALA

COORDENADAS GEOGRÁFICAS
"UTM"
22 J
576908.14 m E
7318184.04 m S

ART nº :1720223532740

INFORMAÇÕES DO LOTE
QUADRA.....
LOTE.....
CADASTRO:
MATRÍCULA:

LOCAL:

ÁREA:
ÁREA DA INTERVENÇÃO: 177,34 m²

COLABORADORES:
MARCOS ELEUTÉRIO

Data:
22/07/2025

Prefeito Municipal
JOSE LUIZ BITTENCOURT

Responsável Técnico
FÁBIA ROBERTA P. ELEUTÉRIO DE OLIVEIRA
CREA SP/PR: 50.634.585.44/D

APROVAÇÃO: