





escala 1/100



escala 1/100

 Paredes a construir
 Paredes existentes
 Paredes demolir

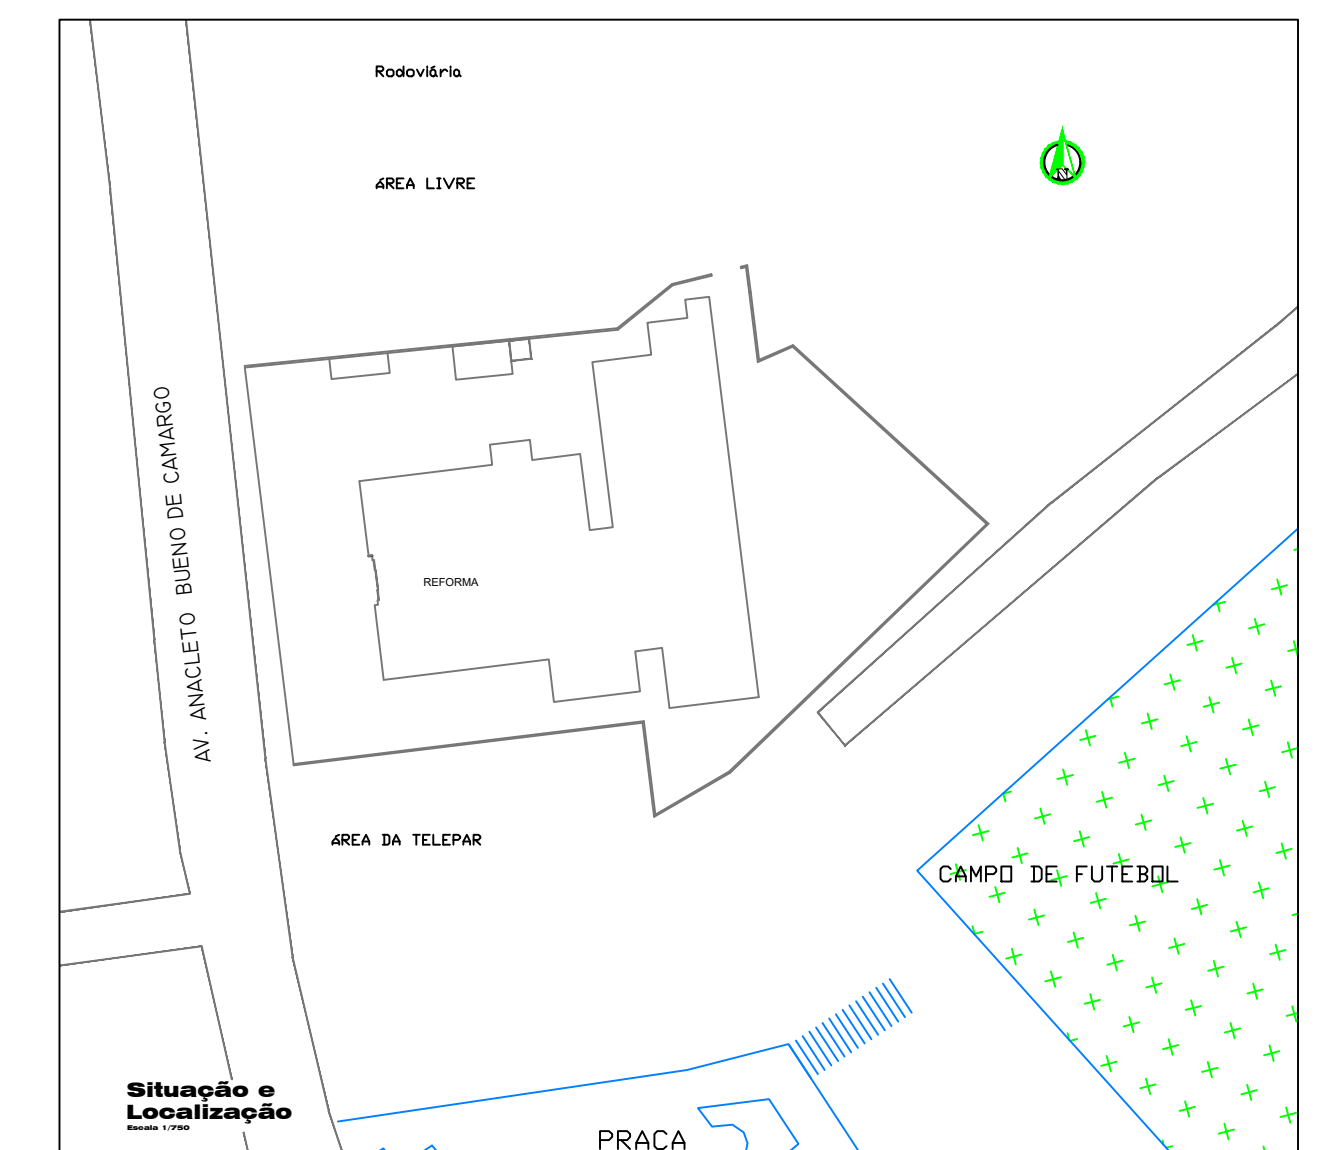

 obra.		<h1>REFORMA UBS VENTANIA</h1>	
Projeto e TÍTULO :		Reservado Para Carimbos	
Local :		Av. Anacleto Bueno de Camargo Nº1120 - Ventania - PR	
Proprietário :		_____	
<div>  </div>		<div> <p>PREFEITURA MUNICIPAL DE VENTANIA - PR</p> <p>ADM.PREF.ANTONIO HELLY SANTIAGO</p> <p>CNPJ: 95.685.798/0001-69</p> </div>	
Responsável Técnico		_____	
Data:		Escala:	
Novembro/2019		Metros qm² : Indicada Área construída = 1.421,28 m²	
		Desenho:	
		P.S.	