
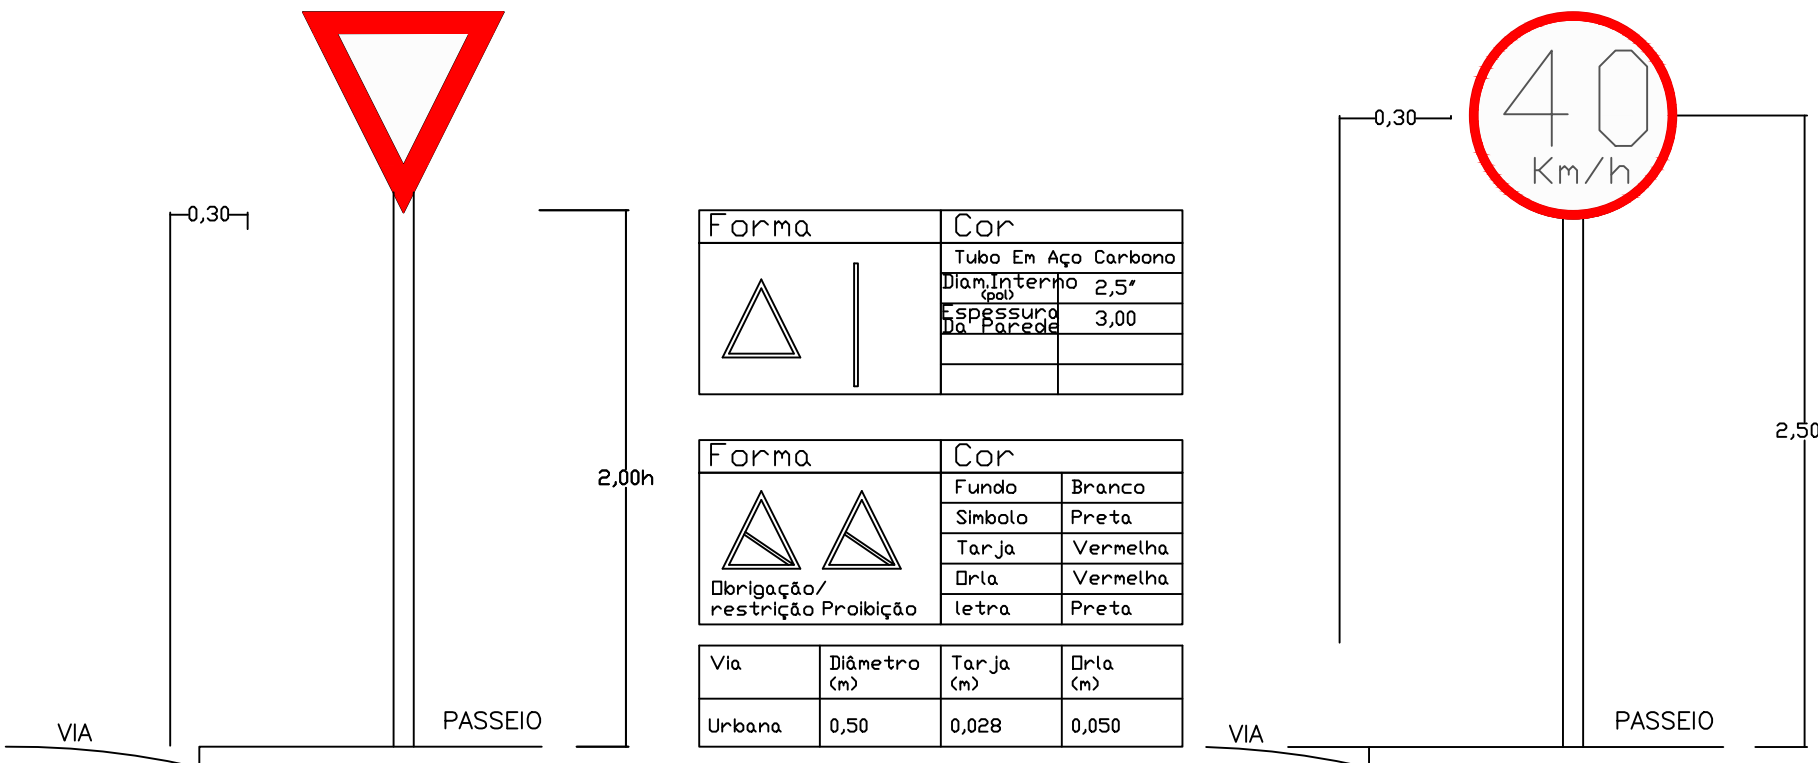
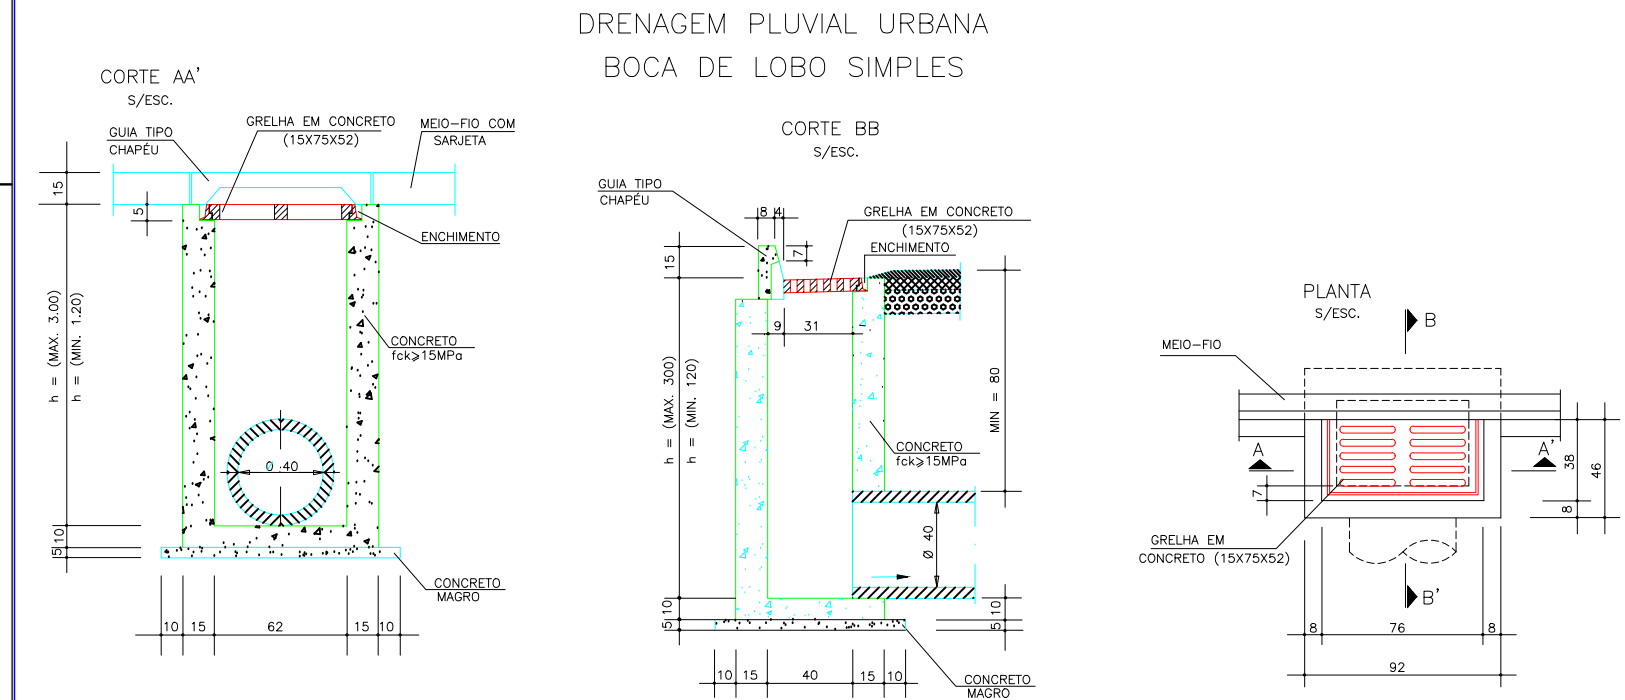


RUA JOÃO BATISTA LEMES

Escala 1:400

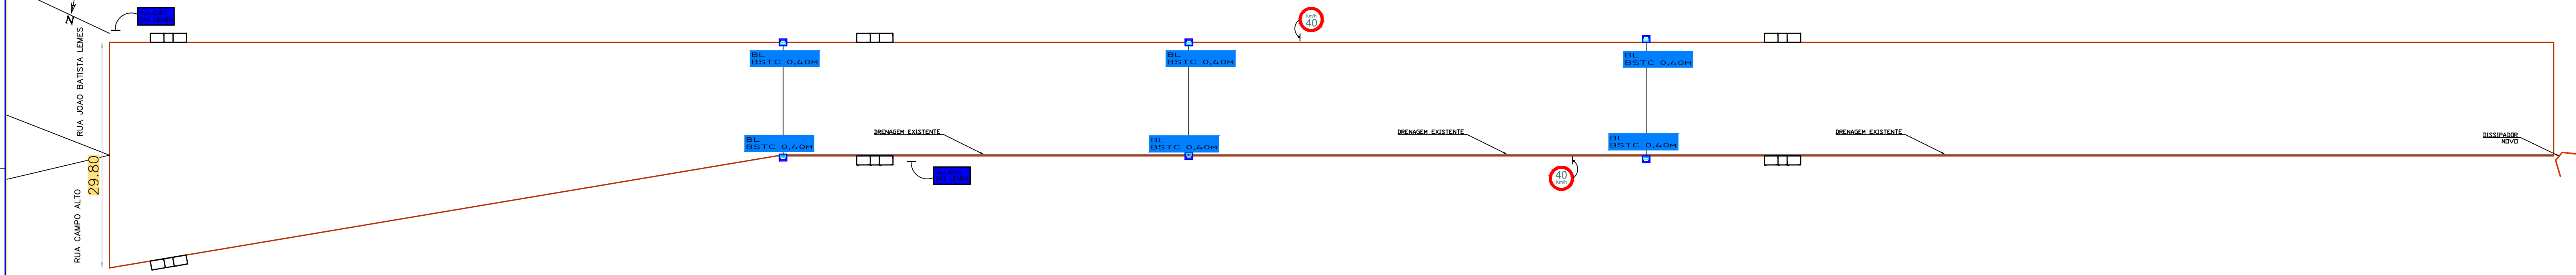

QUANTIDADES		UNITÁRIAS	
SERVIÇO	UNID.	QUANTIDADE P/h min.	QUANTIDADE ADICIONAL P/ m. DE ALTURA
FORMAS	m2	6,33	5,28
CONCRETO ESTR. fck>15MPa	m3	0,55	0,40
CONCRETO MAGRO	m3	0,06	—
GRELHA DE FERRO FUNDIDO	un	01	—

QUANTITATIVO			
	ITEM	UNID.	TOTAL
	TUBO 80	M	
	TUBO 80 Arm.	M	
	TUBO 60	M	
	TUBO 60 Arm.	M	
	TUBO 40	M	
	TUBO 40 Arm.	M	
	SENTIDO DO CAIMENTO D'AGUA		
	B. DE LOBO 40		06
	B. DE LOBO 60		—
	DISSIPADOR		01
	B. DE LOBO EXISTENTE		

Forma	Cor
	Tubo Em Aço Carbono
	Diam. Interno 2,5"
	espessura da Parede 3,00

Forma	Cor
	Fundo Branco
	Simbolo Preta
	Tarja Vermelha
	Orla Vermelha
	letra Preta

ESTATÍSTICA TOTAL DE PLACAS	
PINT. HORIZ. AMARELO	
PLACA RETANGULAR	2,00ud
PLACA CIRCULAR	2,00ud
PLACA TRIANGULAR	

Forma	Cor
	Tubo Em Aço Carbono
	Diam. Interno 2,5"
	espessura da Parede 3,00

Forma	Cor
	Fundo Branco
	Simbolo Preta
	Tarja Vermelha
	Orla Vermelha
	letra Preta

Via	Diâmetro (m)	Tarja (m)	Orla (m)
Urbana	0,50	0,028	0,050

Via	Diâmetro (m)	Tarja (m)	Orla (m)
Urbana	0,50	0,028	0,050

Obra.

DRENAGEM URBANA
SINALIZAÇÃO URBANA
VENTANIA - PR

Reservado Para Carimbos

Projeto e TÍTULO :

Local :

FOLHA:
03/03

Proprietário :
PREFEITURA MUNICIPAL DE VENTANIA - PR
ADM. PREF. ANTONIO HELLY SANTIAGO
CNPJ: 95.685.798/0001-69
Responsável Técnico:
IEDO JOSÉ STIMAMIGLIO
Engº Civil - CREA PR - 14.315/D

Data: **MARÇO / 2020**
Escala: **Indicada**
Desenho: **J. P. S.**

DETALHES PARA LOCAÇÃO DE PLACAS

DETALHES PARA LOCAÇÃO DE PLACAS